





PRZEKROJ PRZEZ DRENAŻ

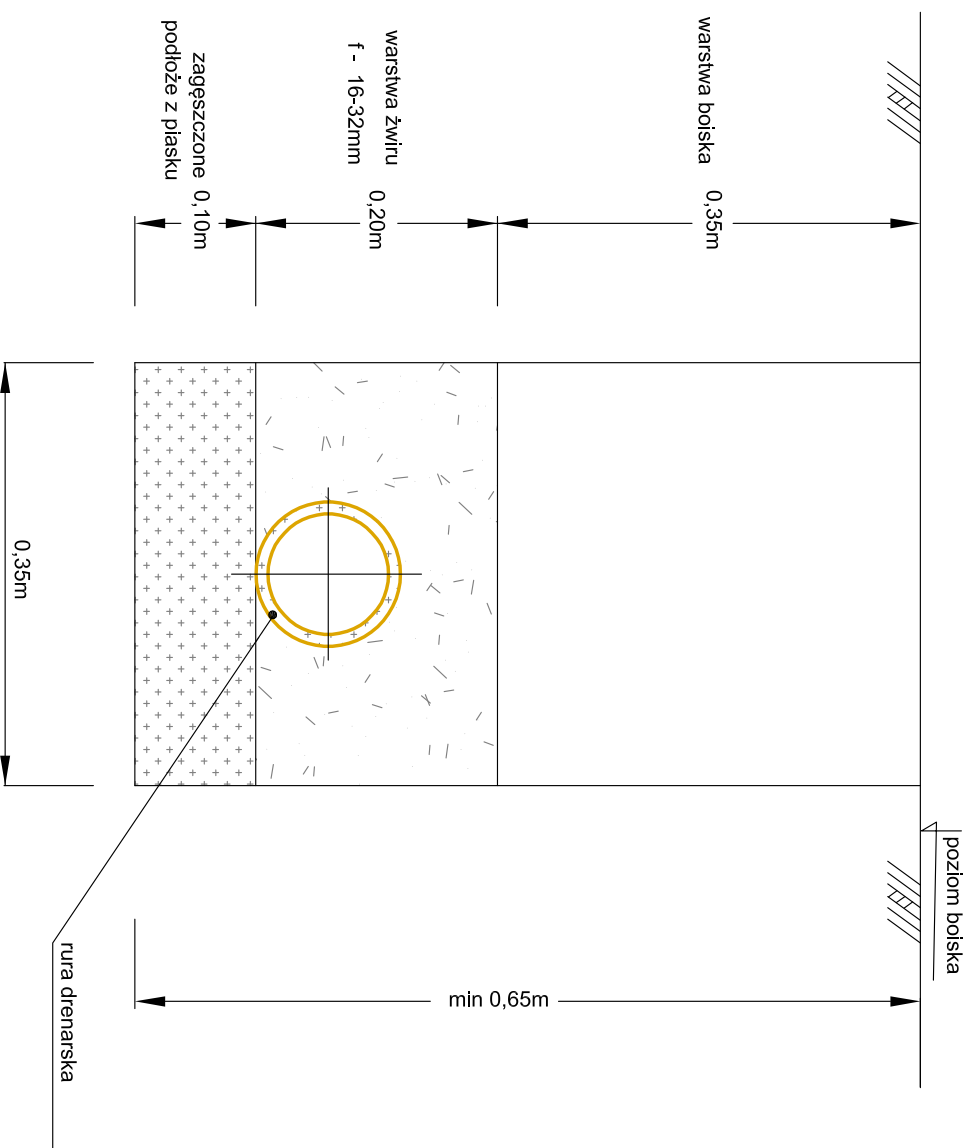

SZCZEGÓŁ STUDIUM ZBIORCZEJ - CHŁONNEJ

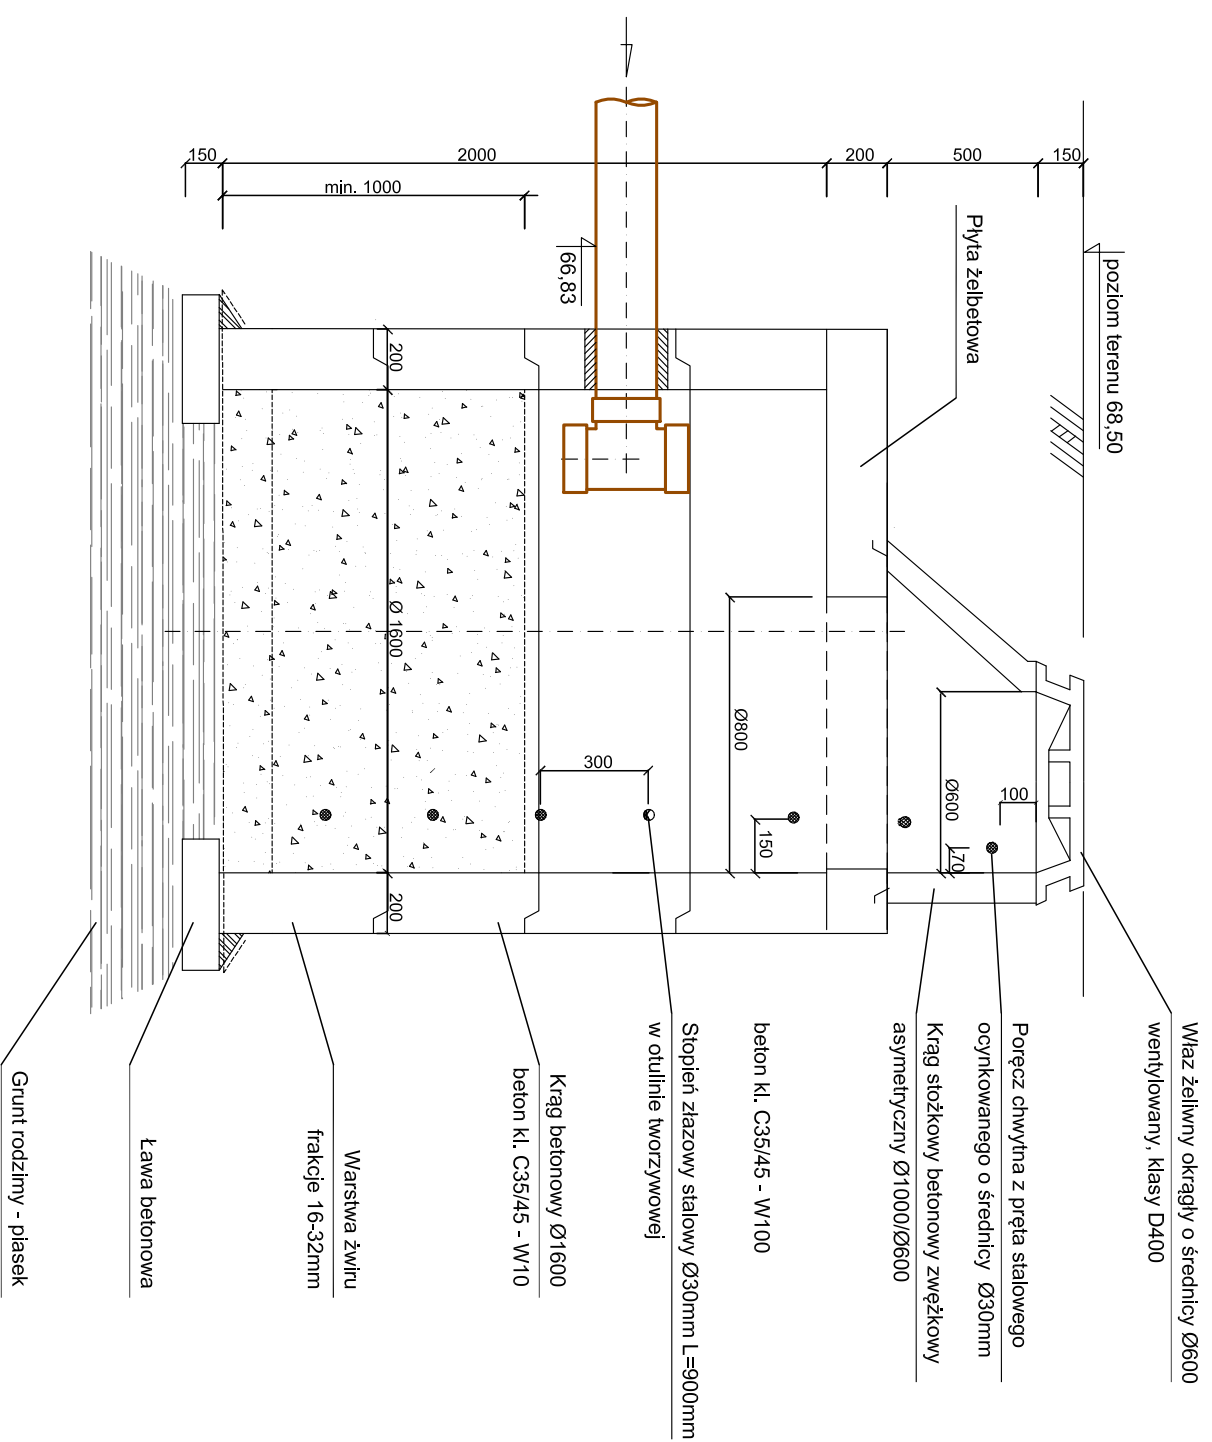

SCHEMAT ZABEZPIECZENIA ISTN. UZBROJENIA TERENU

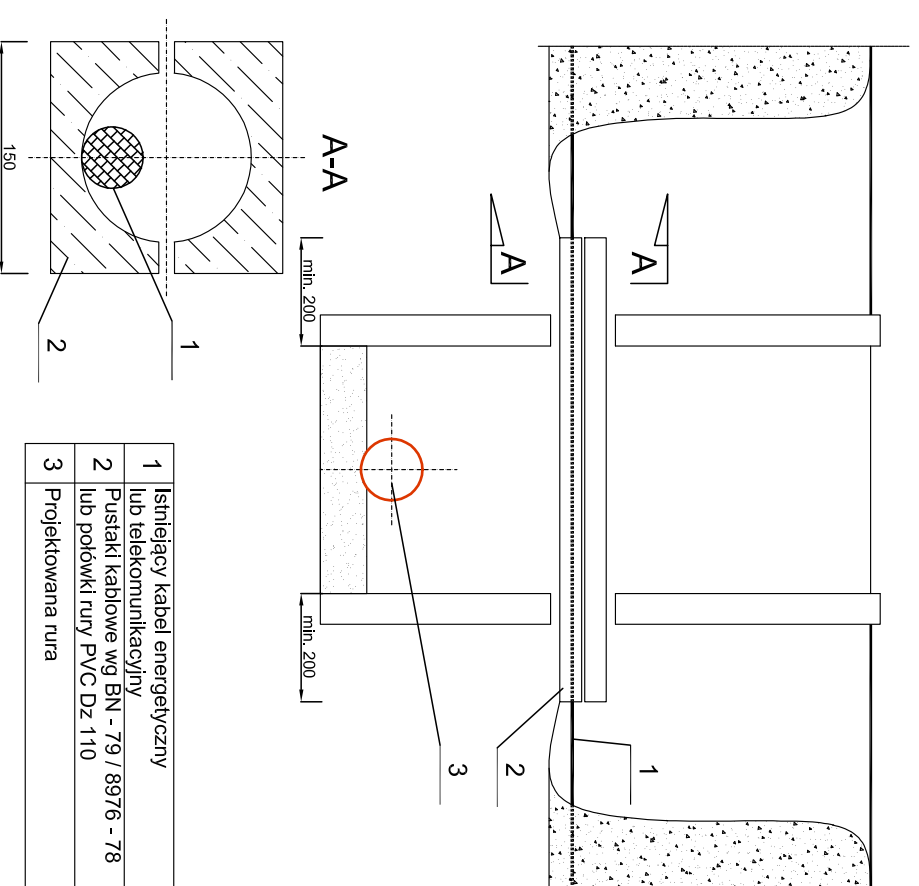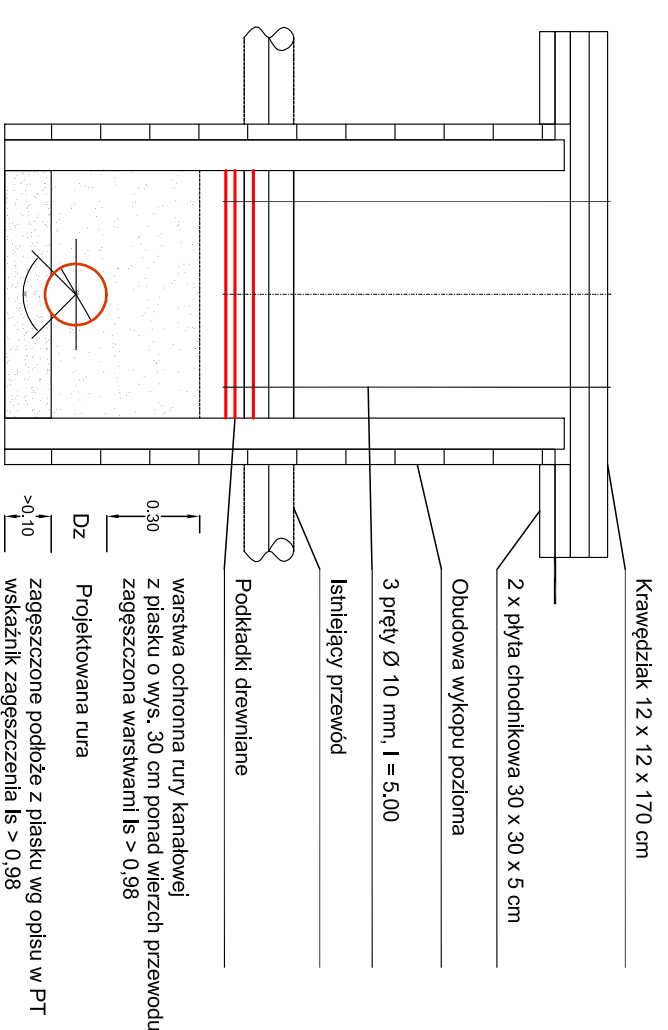

1	Istniejący kabel energetyczny
2	lub telekomunikacyjny
3	Projektowana rura

A-60-694 Poznań, os. Wł. Jagiełły 28/31
T: +48 600 953 648
E: info@plp.pl
W: www.plp.pl

PLP

Najbliższe opracowanie chronione jest prawem autorskim. (Ustawa z dnia 4 Lipca 1984 Dz. U. z 2000 r. Nr 80, poz. 594). Kopowanie oraz udostępnianie bez zgody autorów jest zabronione.

branża SANITARNA podpis

projektant mgr inż. Tomasz Woźniak
nr upr. WKP/00355/POOS/03
mgr inż. Iwona Woźniak

sprawdził: mgr inż. Roman Puchalski
nr upr. WKP/0287/POOS/08

nazwa i adres inwestycji BOJSKO DO PIŁKI NOŻNEJ

ul. Sportowa 6, 64-500 Szamotuły, dz.nr ewid. 3482/4, 3484/2

tytuł rysunku SCHEMAT ZABEZPIECZENIA ISTN. UZBROJENIA TERENU

SZCZEGÓŁ STUDIUM CHŁONNEJ

SCHEMAT UKŁADANIA RUR W WYKOPIE

stadium PROJEKT BUDOWLANO-WYKONAWCZY

data 08-2014 skala IS-03