




Szamotuły - System Informacji Przestrzennej -

skala 1 : 1000

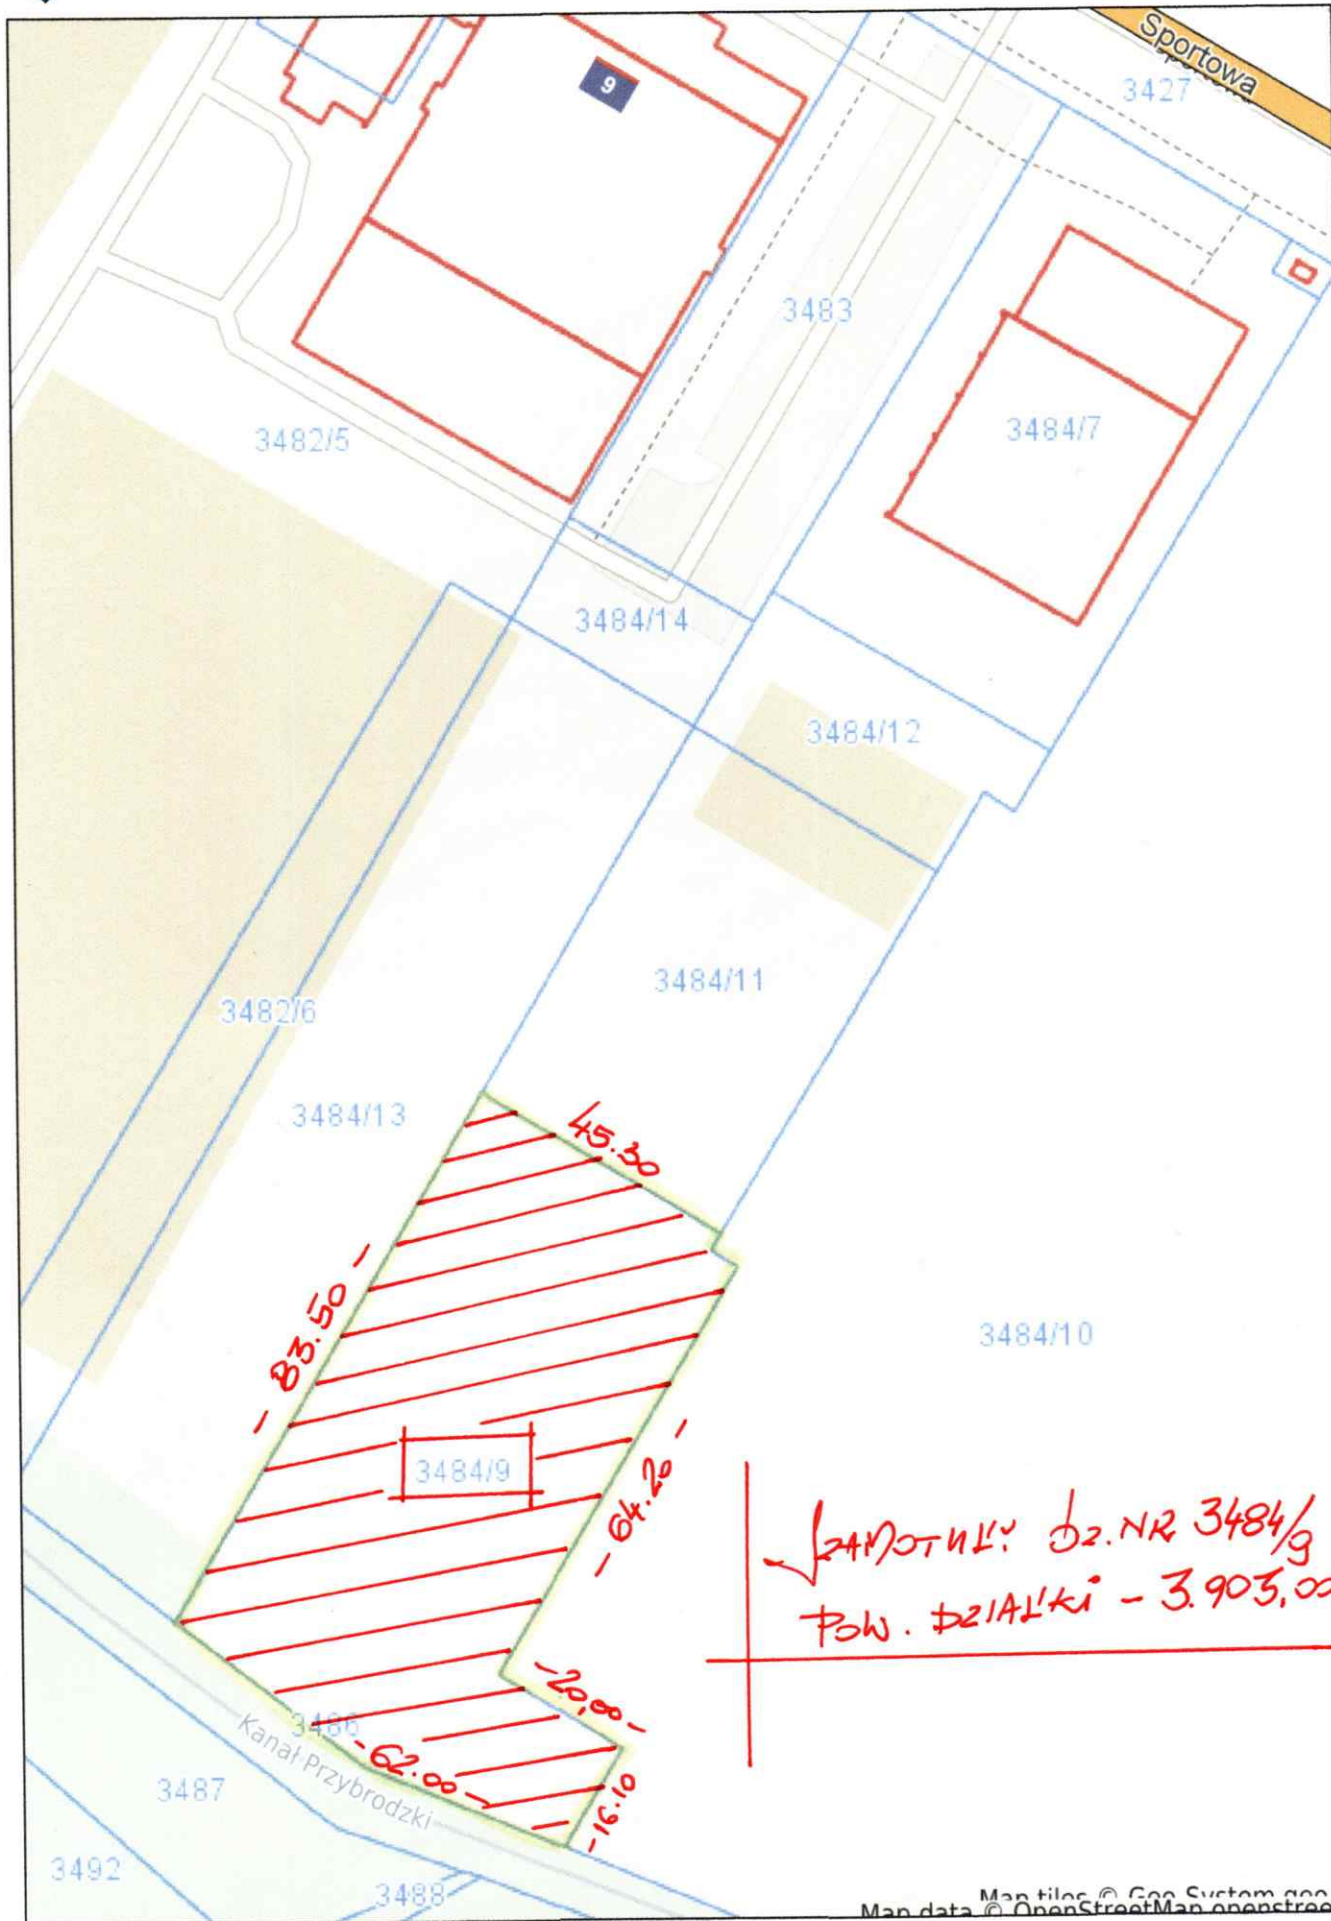

- 83.50 -
 45.30
 64.20
 20.00
 16.10
 62.00
 PŁOW. działki - 3.905,00 m²