
PROJEKT TABLICY REKLAMOWEJ DWUSTRONNEJ WOLNOSTOJĄCEJ

NAZWA INWESTYCJI: BUDOWA TABLICY INFORMACYJNEJ

NAZWA OBIEKTU: TABLICA DWUSTRONNA 3,2m x 2,2m

ADRES OBIEKTU: SZAMOTUŁY dz. 2949/2

INWESTOR: CENTRUM SPORTU Sp. z o.o.
ul. Sportowa 6
64-500 Szamotuły

PROJEKTANT: mgr. inż. Krzysztof Koczorowski

Szamotuły 16.11.2021

SPIS ZAWARTOŚCI DOKUMENTACJI:

I. Karta tytułowa.....	str. 1
II. Spis zawartości dokumentacji.....	str. 2
III. Oświadczenie projektanta.....	str. 3
IV. Uprawnienia budowlane i przynależność do izby....	str.4-5
V. Opis.....	str.6
VI. Plan zagospodarowania działki, lokalizacja tablicy.	str.7
VII. Część rysunkowa.....	str.8-9
VIII. Obliczenia.....	str.10-

III. OŚWIADCZENIE PROJEKTANTA

Oświadczenie

Na podstawie art. 20 ust. 4 ustawy z dnia 7 lipca 1994r - Prawo budowlane (jednolity tekst Dz. U z 2003r. Nr2007, poz 2016 z późniejszymi zmianami oświadczam że projekt budowlany

Nazwa inwestycji: **BUDOWA TABLICY REKLAMOWEJ**

Adres inwestycji: Szamotuły działka 2949/2

Inwestor: CENTRUM SPORTU Sp. z o.o.
 ul. Sportowa 6
 64-500 Szamotuły

został sporządzony zgodnie z obowiązującymi przepisami oraz zasadami wiedzy technicznej

IV. UPRAWNIENIA BUDOWLANE I PRZYNALEŻNOŚĆ DO IZBY

URZĄD WOJEWODZKI
W Poznaniu
Wydział Gospodarki Terenowej
i Ochrony Środowiska
(pieczęć)

Poznań, dnia 22.XI. 1977 r.

Nr 336/77/Pw

DECYZJA O STWIERDZENIU PRZYGOTOWANIA ZAWODOWEGO
do pełnienia samodzielnych funkcji technicznych w budownictwie

Na podstawie § 5 ust. 1, § 6 ust. 1 i 3, § 7 i § 13 ust. 1 pkt 2 lit. -

rozporządzenia Ministra Gospodarki Terenowej i Ochrony Środowiska z dnia 20 lutego 1975 r.

w sprawie samodzielnych funkcji technicznych w budownictwie (Dz.U. Nr 8, poz. 46) stwierdza się, że

Obywatel (Km) Krzysztof Władysław KOCZOROWSKI
(imię i nazwisko)

magister inżynier budownictwa
(tytuł naukowy - zawodowy)

urodzony (a) dnia 3 stycznia 1950 r. w Poznaniu

posiada przygotowanie zawodowe upoważniające do wykonywania samodzielnej funkcji

kierownika budowy i robót
(rodzaj funkcji)

w specjalności konstrukcyjno-budowlanej
(rodzaj specjalności technicznej-budowlanej)

w zakresie konstrukcji budowlanych
(specjalizacja zawodowa)

MA-BUA/4
CWD MA-BUA-14 zam. 10087-Kw-W-76 WDA zam. 218-R/50.000 piśm. 71g

Obywatel (Km) Krzysztof Koczorowski jest upoważniony (a) do:

(imię i nazwisko)

1/ kierowania, nadzorowania i kontrolowania budowy i robót, kierowania i kontrolowania wytwarzania konstrukcyjnych elementów budowlanych oraz oceniania i badania stanu technicznego

2/ sporządzania w budownictwie osób fizycznych projektów w zakresie rozwiązań konstrukcyjno-budowlanych wszelkich budynków i budowli,

3/ sporządzania w budownictwie osób fizycznych projektów w zakresie rozwiązań architektonicznych:

a/ budynków inwentarskich i gospodarczych, adaptacji projektów typowych i powtarzalnych innych budynków oraz sporządzania planów zagospodarowania działki związanych z realizacją tych budynków,


b/ budowli nie będących budynkami.

20 20

Z up. Wojewody

mgr inż. arch. Jerzy Weiss
Dyrektor Wydziału

(podpis i pieczęć)

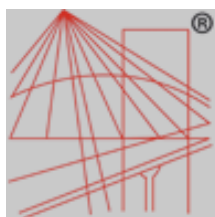

P O L S K A
I Z B A
INŻYNIERÓW
BUDOWNICTWA

Zaświadczenie

o numerze weryfikacyjnym:

WKP-989-N29-GTA *

Pan Krzysztof Koczorowski o numerze ewidencyjnym WKP/BO/2184/01
adres zamieszkania Baborówko ul. Szkolna 4, 64-500 Szamotuły
jest członkiem Wielkopolskiej Okręgowej Izby Inżynierów Budownictwa i posiada wymagane
ubezpieczenie od odpowiedzialności cywilnej.
Niniejsze zaświadczenie jest ważne od 2021-10-01 do 2022-09-30.

Zaświadczenie zostało wygenerowane elektronicznie i opatrzone bezpiecznym podpisem elektronicznym
weryfikowanym przy pomocy ważnego kwalifikowanego certyfikatu w dniu 2021-09-03 roku przez:

Włodzimierz Draber, Zastępca Przewodniczącego Rady Wielkopolskiej Okręgowej Izby Inżynierów Budownictwa.

(Zgodnie art. 5 ust 2 ustawy z dnia 18 września 2001 r. o podpisie elektronicznym (Dz. U. 2001 Nr 130 poz. 1450) dane w postaci elektronicznej opatrzone bezpiecznym podpisem elektronicznym weryfikowanym przy pomocy ważnego kwalifikowanego certyfikatu są równoważne pod względem skutków prawnych dokumentom opatrzonym podpisami własnoręcznymi.)

* Weryfikację poprawności danych w niniejszym zaświadczeniu można sprawdzić za pomocą numeru weryfikacyjnego zaświadczenia na stronie Polskiej Izby Inżynierów Budownictwa www.piib.org.pl lub kontaktując się z biurem właściwej Okręgowej Izby Inżynierów Budownictwa.

V. OPIS

Opis do projektu: Budowa tablicy informacyjnej

1. INWESTOR

CENTRUM SPORTU Sp. z o.o.
ul. Sportowa 6
64-500 Szamotuły

2. PODSTAWY OPRACOWANIA

- Wytyczne Inwestora
- Wizja lokalna

3. CEL OPRACOWANIA


Celem opracowania jest dokumentacja projektowa umożliwiająca uzyskanie pozwolenia na budowę oraz wykonanie tablicy reklamowej.

4. CHARAKTERYSTYKA TABLICY

Tablica jest formą przestrzenną o wysokości 5,7m szerokości maksymalnej 3,2m forma ma zostać wykonana ze stali posadowiona na blokach z betonu prefabrykowanego.

5. KONSTRUKCJA TABLICY

Tablica wykonana jest z kształtowników stalowych malowanych składa się z dwóch słupów z kształtowników stalowych 100x100x3 oraz dwóch plansz spawanych z kształtowników stalowych w formie kratownicy z zamontowaną blachą ocynkowaną przystosowanych do rozpięcia banerów reklamowych. jako obciążniki służą dwa prefabrykowane obciążniki betonowe. Konstrukcja nie jest trwale związana z gruntem.

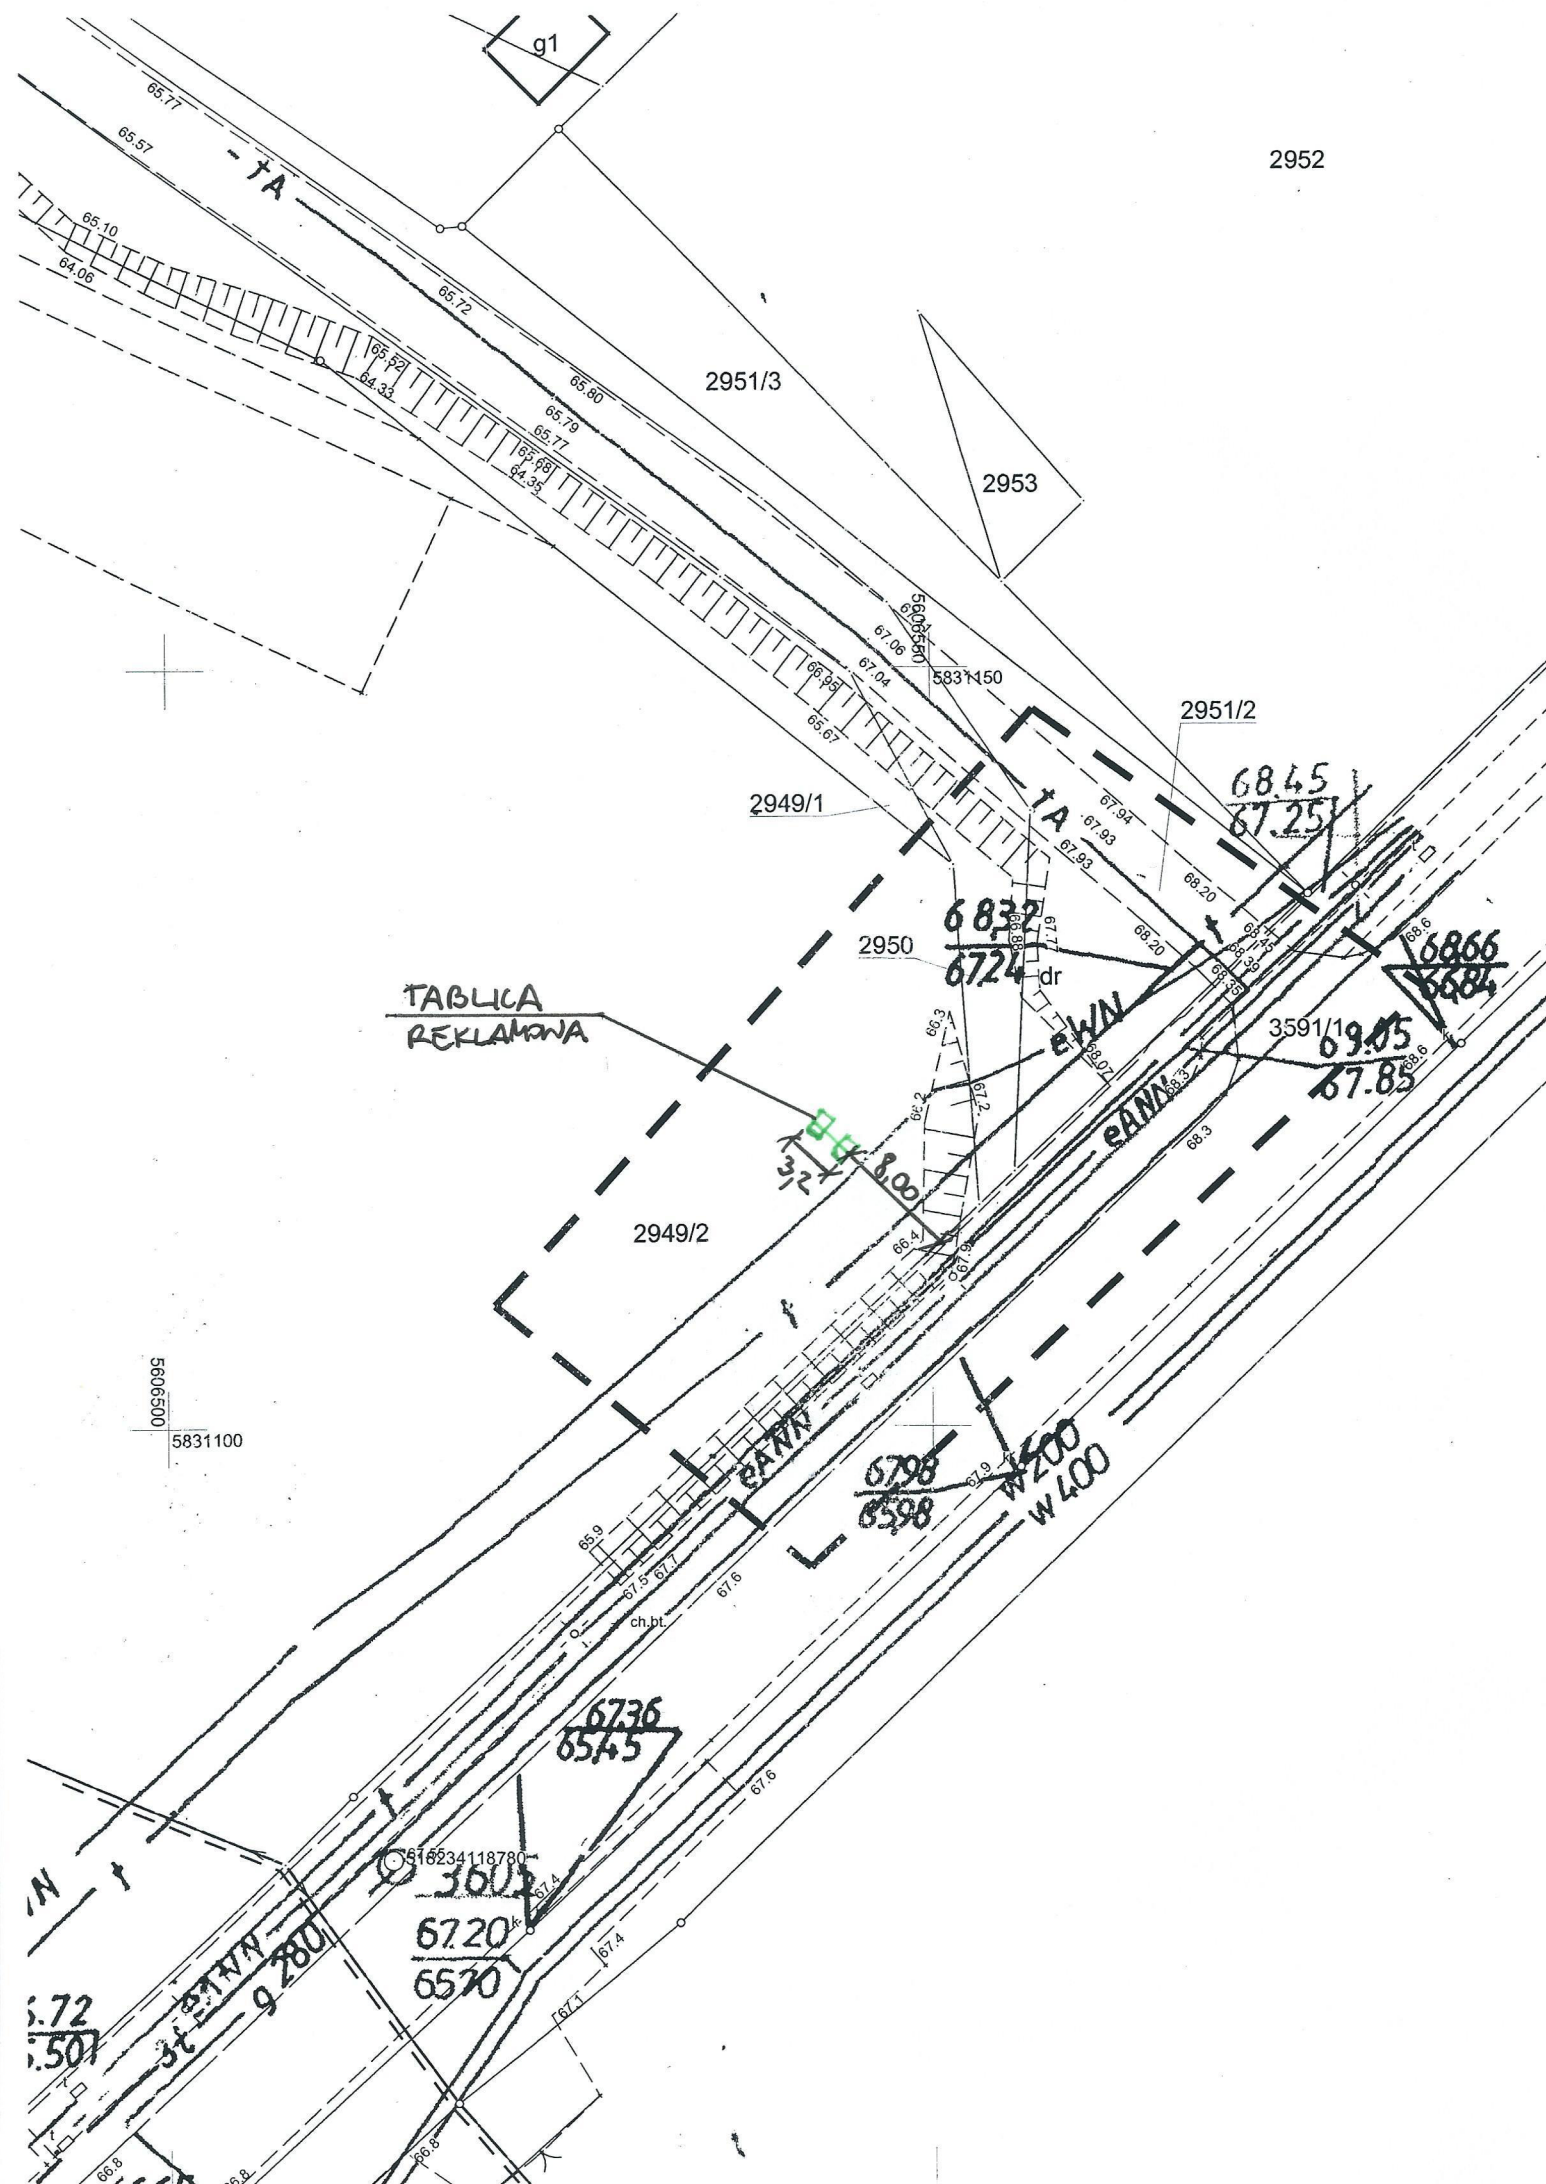

MAPA DO CELÓW PROJEKTOWYCH

Identyfikator pracy geodezyjnej:		GK-III.6640.1.3251.2021
Obiekt:		Szamotoły dz. 2949/2
Województwo :		Wielkopolskie
Nazwa jedn. Ewid.:		Szamotoły
Identyfikator jedn. Ewid.:		302407_4
Nazwa obr. ewid.:		Szamotoły
Identyfikator obr. ewid.:		0001
Nazwa układu współrzędnych	Prostokątnych płaskich:	PUWG 2000/15
	Układ wysokościowy:	PL-KRON86-NH
Skala mapy :		1:500
Stan aktualny na dzień:		05.11.2021
Zakres opracowania oznaczony :		-----

Kolorem czerwonym zaznaczono punkty osnowy poziomej, które podlegają ochronie. Zgodnie z art. 48 ust. 1, pkt.3 ustawy z dnia 17 maja 1989 r. – Prawo geodezyjne i kartograficzne (Dz. U. z 2020 r., poz. 276), kto (...) niszczy, uszkadza i przemieszcza znaki geodezyjne (...) podlega karze grzywny.

Nie wyklucza się istnienia w terenie innych nie wykazanych na niniejszej mapie urządzeń podziemnych, które nie były zgłoszone do inwentaryzacji lub o których brak jest informacji w instytucjach branżowych.

Mapa została wykonana bez ustalenia obciążeń §80 ust.6

Wykonał:

inż. Krzysztof Gzyl
geodeta uprawniony Nr 20958
tel. 694 704 402

USŁUGI GEODEZYJNE

„KGmiar” Krzysztof Gzyl


ul. Dworcowa 39, 64-500 Szamotoły
NIP 787-184-30-18, e-mail: kgmiar@op.pl
tel. 694 704 402, www.kgmiar.pl



Poświadczam, że niniejszy dokument został opracowany w wyniku prac geodezyjnych i kartograficznych, których rezultaty zawiera operat techniczny pozytywnie zweryfikowany. Jednocześnie informuję, że jestem świadomy odpowiedzialności karnej za złożenie fałszywego oświadczenia.


Identyfikator zgłoszenia pracy:	GK-III.6640.1.3251.2021
Organ służby geodezyjnej :	Starosta Powiatu Szamotulskiego
Wykonawca pracy geodezyjnej :	Usługi Geodezyjne „KGmiar” Krzysztof Gzyl
Nr oraz data sporządzenia dokumentu zawierającego wynik pozytywnej weryfikacji	Protokół weryfikacji Nr 2 z dnia 22.11.2021
Imię i nazwisko oraz nr uprawnień zawodowych kierownika prac:	Krzysztof Gzyl Nr uprawnień : 20958

inż. Krzysztof Gzyl
geodeta uprawniony Nr 20958
tel. 694 704 402




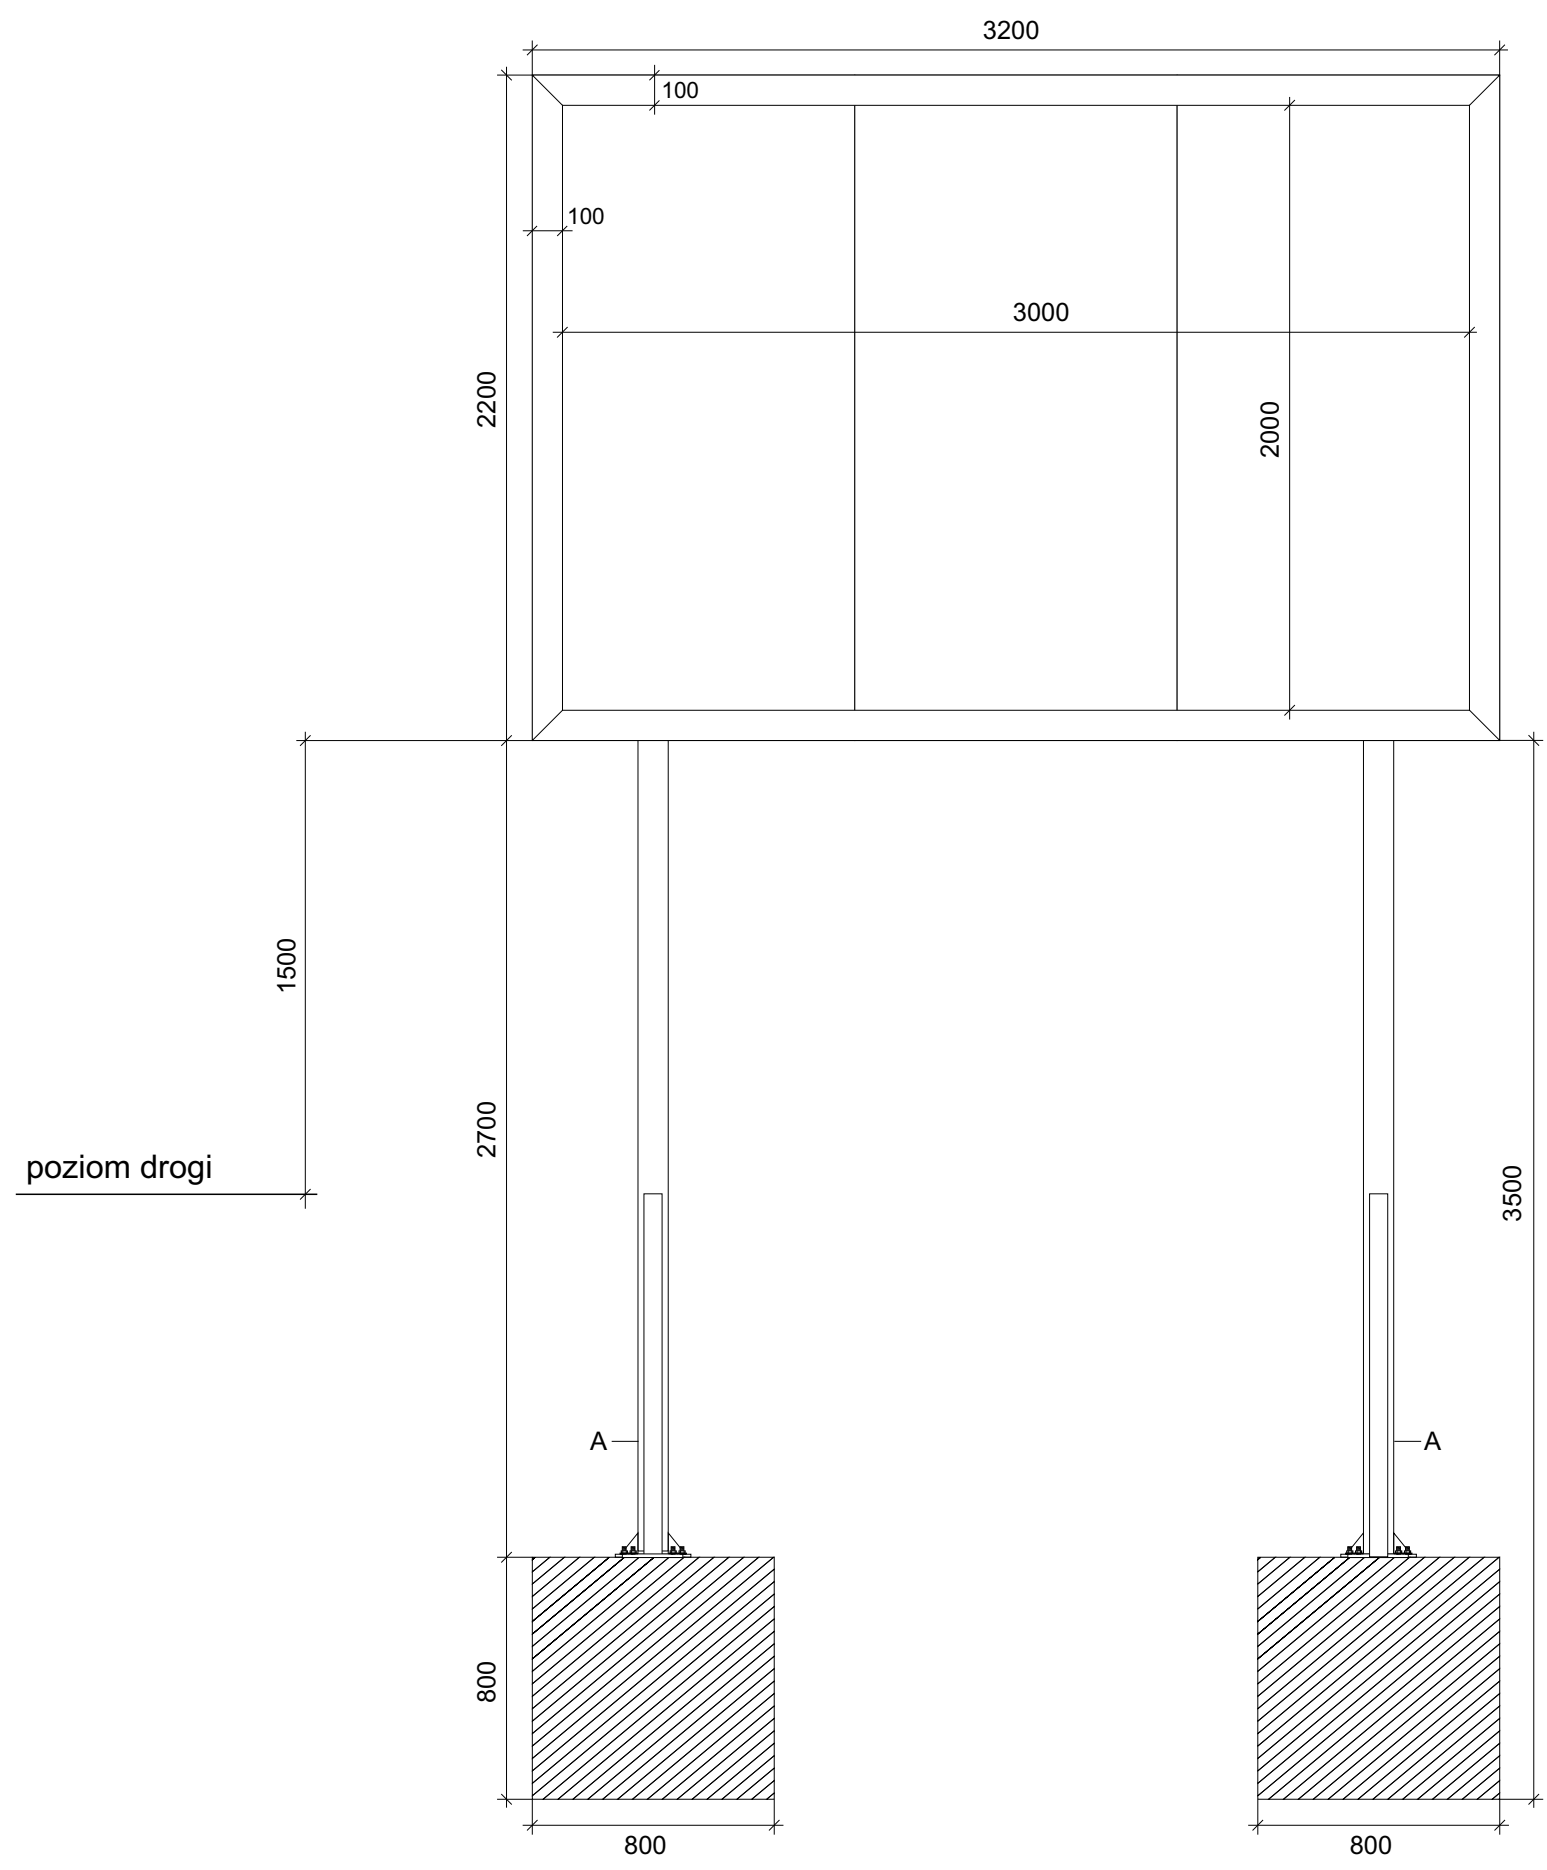


rzut fundamentów przestawnych

przekrój A-A

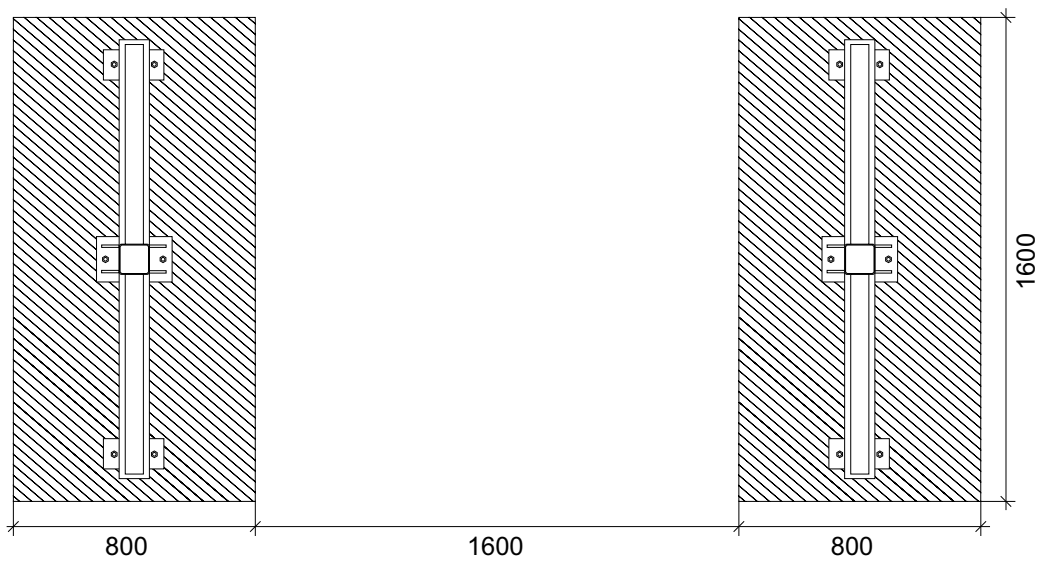

INWESTOR	CENTRUM SPORTU Sp. z o.o. ul. Sportowa 6, 64-500 Szamotuły
NAZWA RYS.	KONSTRUKCJA TABLICY
PROJEKTANT	mgr. inż KRZYSZTOF KOCZOROWSKI
DATA	16.11.2021
	STRONA 8

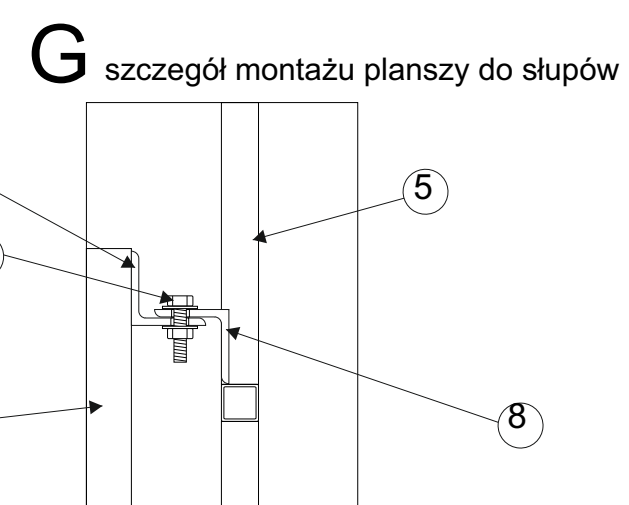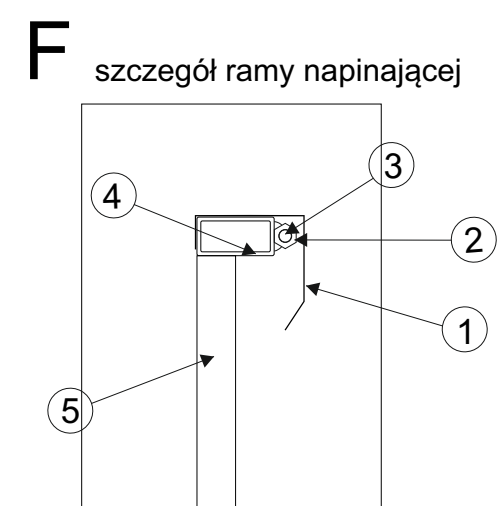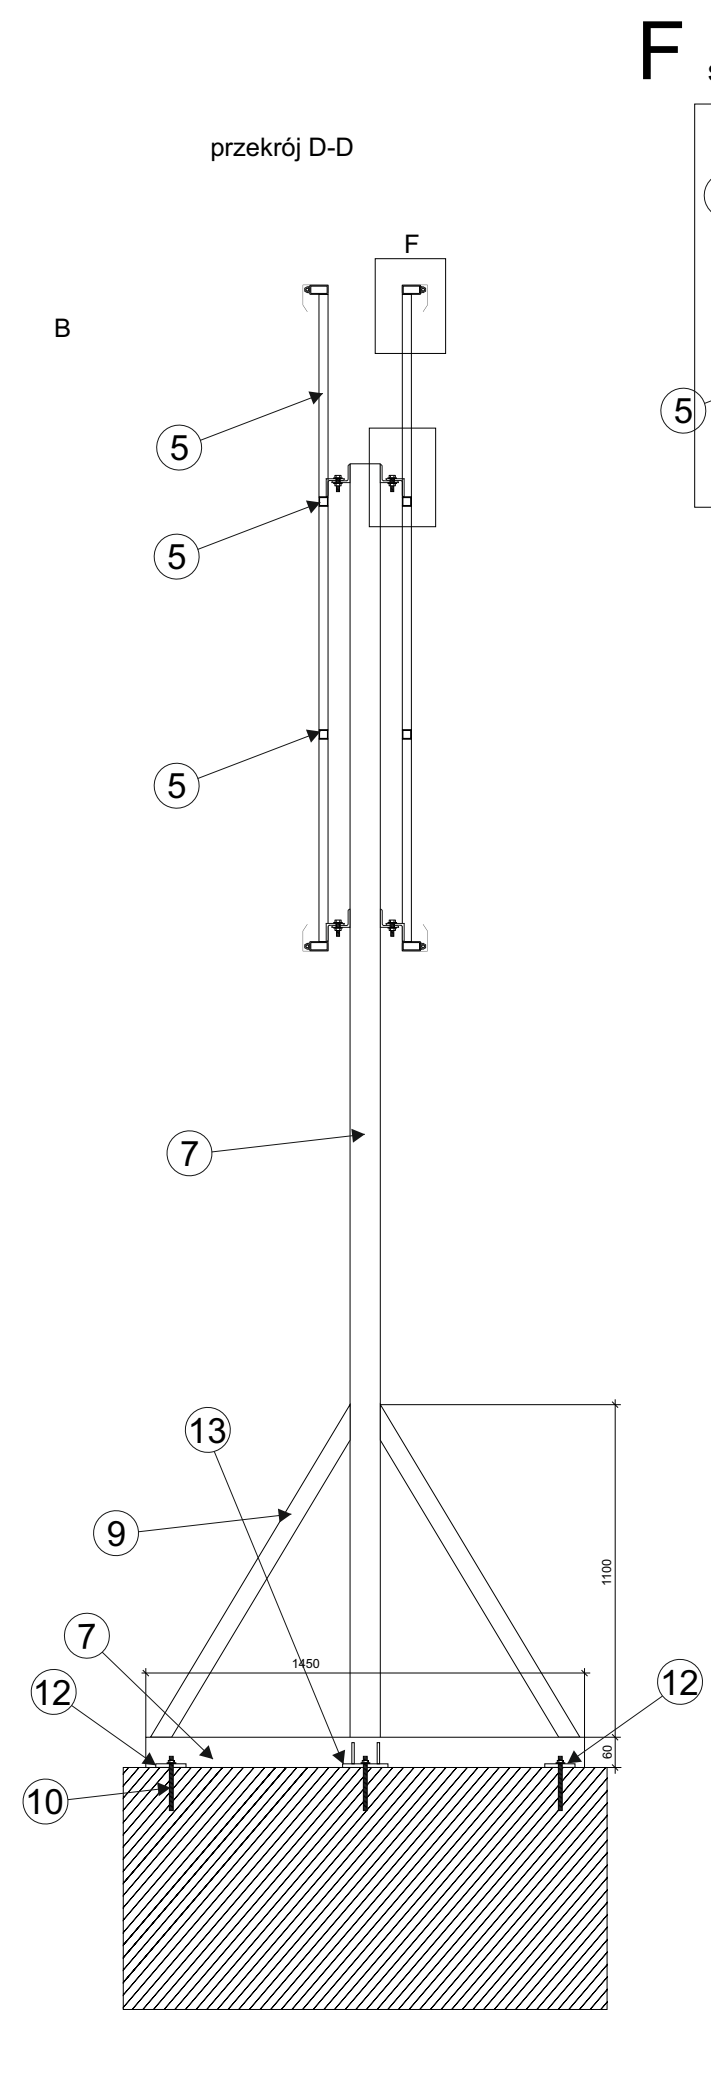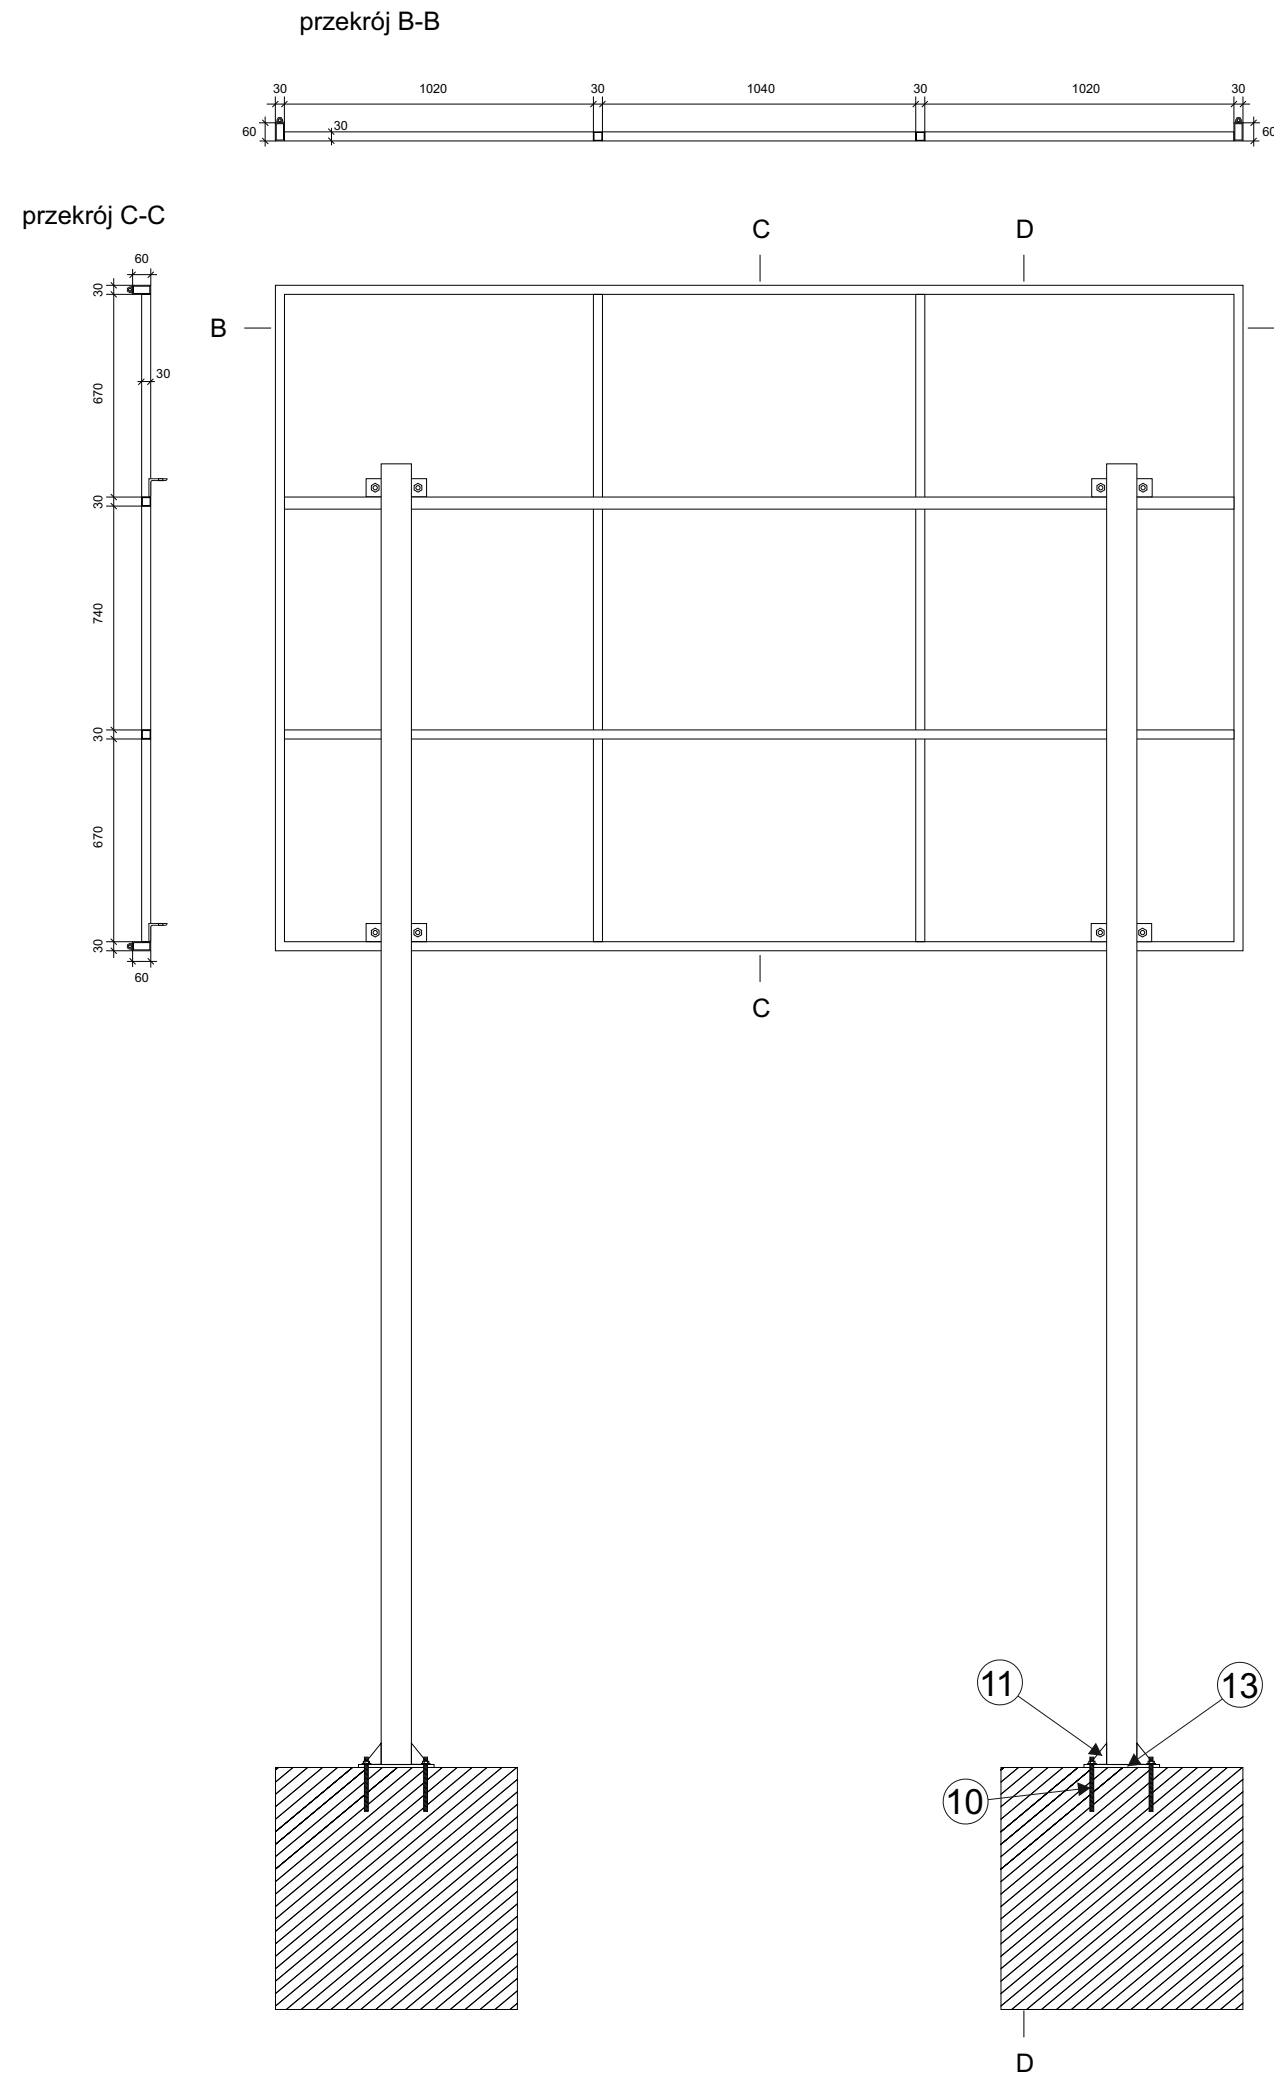

LISTA ELEMENTÓW		
ELEMENT	NR CZĘŚCI	OPIS
RAMA OZDOBNA	1	blacha stalowa gr.0,5mm lakierowana
NAKRĘTKA	2	nakrętka M10
PRĘT	3	pręt stalowy fi 10mm
PROFIL STALOWY	4	profil stalowy 60x40x2
PROFIL STALOWY	5	profil stalowy 30x30x2
ŚRUBA KOMPLETNA	6	śruba M10x40, podkładka pow, nakrętka M10
PROFIL STALOWY	7	profil stalowy 100x100x3
KĄTOWNIK	8	kątownik stalowy 60x60x6
PROFIL STALOWY	9	profil stalowy 60x60x3
KOTWA MONTAŻOWA	10	pręt gw. M16x200, podkładka pow, nakrętka M16
BLACHA	11	blacha stalowa gr. 8mm
BLACHA	12	blacha stalowa gr. 12mm
BLACHA	13	blacha stalowa gr. 12mm

INWESTOR	CENTRUM SPORTU Sp. z o.o. ul. Sportowa 6, 64-500 Szamotuły
NAZWA RYS.	KONSTRUKCJA TABLICY PRZEKROJE
PROJEKTANT	mgr. inż KRZYSZTOF KOCZOROWSKI
DATA	16.11.2021
STRONA 9	