

MAPA DO CELOW PROJEKTOWYCH		
Powiększenie mapy zasadniczej 1:1000 Sekcja - 18b		
Mapa zasadnicza 1:500 Sekcje: 13d-3, 13d-4		
Oznaczenie kancelaryjne zgłoszenia pracy geodezyjnej	GK.6640.1.603.2014	
Ks. robot	44/20/14	
Województwo	wielkopolskie	
Powiat	szamotulski	
Jednostka ewidencyjna	302406/4	
Obiekt ewidencyjny	0001	
Obiekt ewidencyjny	SZAMOTULY	
Skala mapy	1:500	
Stan aktualny na dzień	16.04.2014	
Wzrost	Bezpieczna służebność drogi koniecznej o treści bliżej określonej w par. 6 aktu notarialnego powołanego w podstawie inwestycji	
Wzrost	Wpisu. Działka 3482/4	
Ark. 24	Działka 3482/4	Powierzchnia: 4.4474ha
Ark. 24	Działka 3484/2	Powierzchnia: 0.4449ha
Własiciel	POTA/0002/2666/5	
Ark. 24	Działka 3483	Powierzchnia: 0.2386ha
Własiciel	POTA/0002/2666/5	
Ark. 24	Działka 3484/7	Powierzchnia: 0.3320ha
Własiciel	POTA/0002/2666/5	
Ark. 24	Działka 3484/4	Powierzchnia: 4.9095ha
Własiciel	POTA/0001/1927/9	
Ark. 24	Działka 3484/8	Powierzchnia: 0.3075ha
Własiciel	POTA/0002/2666/5	
Ark. 24	Działka 3482/4	Powierzchnia: 4.4474ha
Własiciel	POTA/0002/2666/5	

Wykonawca:
 BIURO USŁUG GEODEZYJNYCH
 I HARTOGRAFICZNYCH
 CZYŻAŃSKI JAROSŁAW
 64-500 Szamotuły, ul. M. Skłodowska-Curie 14/2
 tel. kom. 66-66-67-60, tel. fax 66-66-34-60
 Szamotuły, dnia 16.05.2014r.


TECHNIK GEODETA
 Kamil Balcin

Podkreślona linia, nie planowany dokument został opracowany w wyniku prac geodezyjnych i kartograficznych, których rezultat zawiera operat techniczny wpisany do ewidencji materiałów państwowego zasobu geodezyjnego i kartograficznego

STAROSTA POWIATU SZAMOTULSKIEGO
 P.3024.2014.7509
 (identyfikator ewidencyjny materiału zasobu - operat techniczny)

(Data wpisania operatu technicznego do ewidencji materiałów państwowego zasobu geodezyjnego i kartograficznego)

ZUP STAROSTY
 mgr inż. Katarzyna Pawełczyk

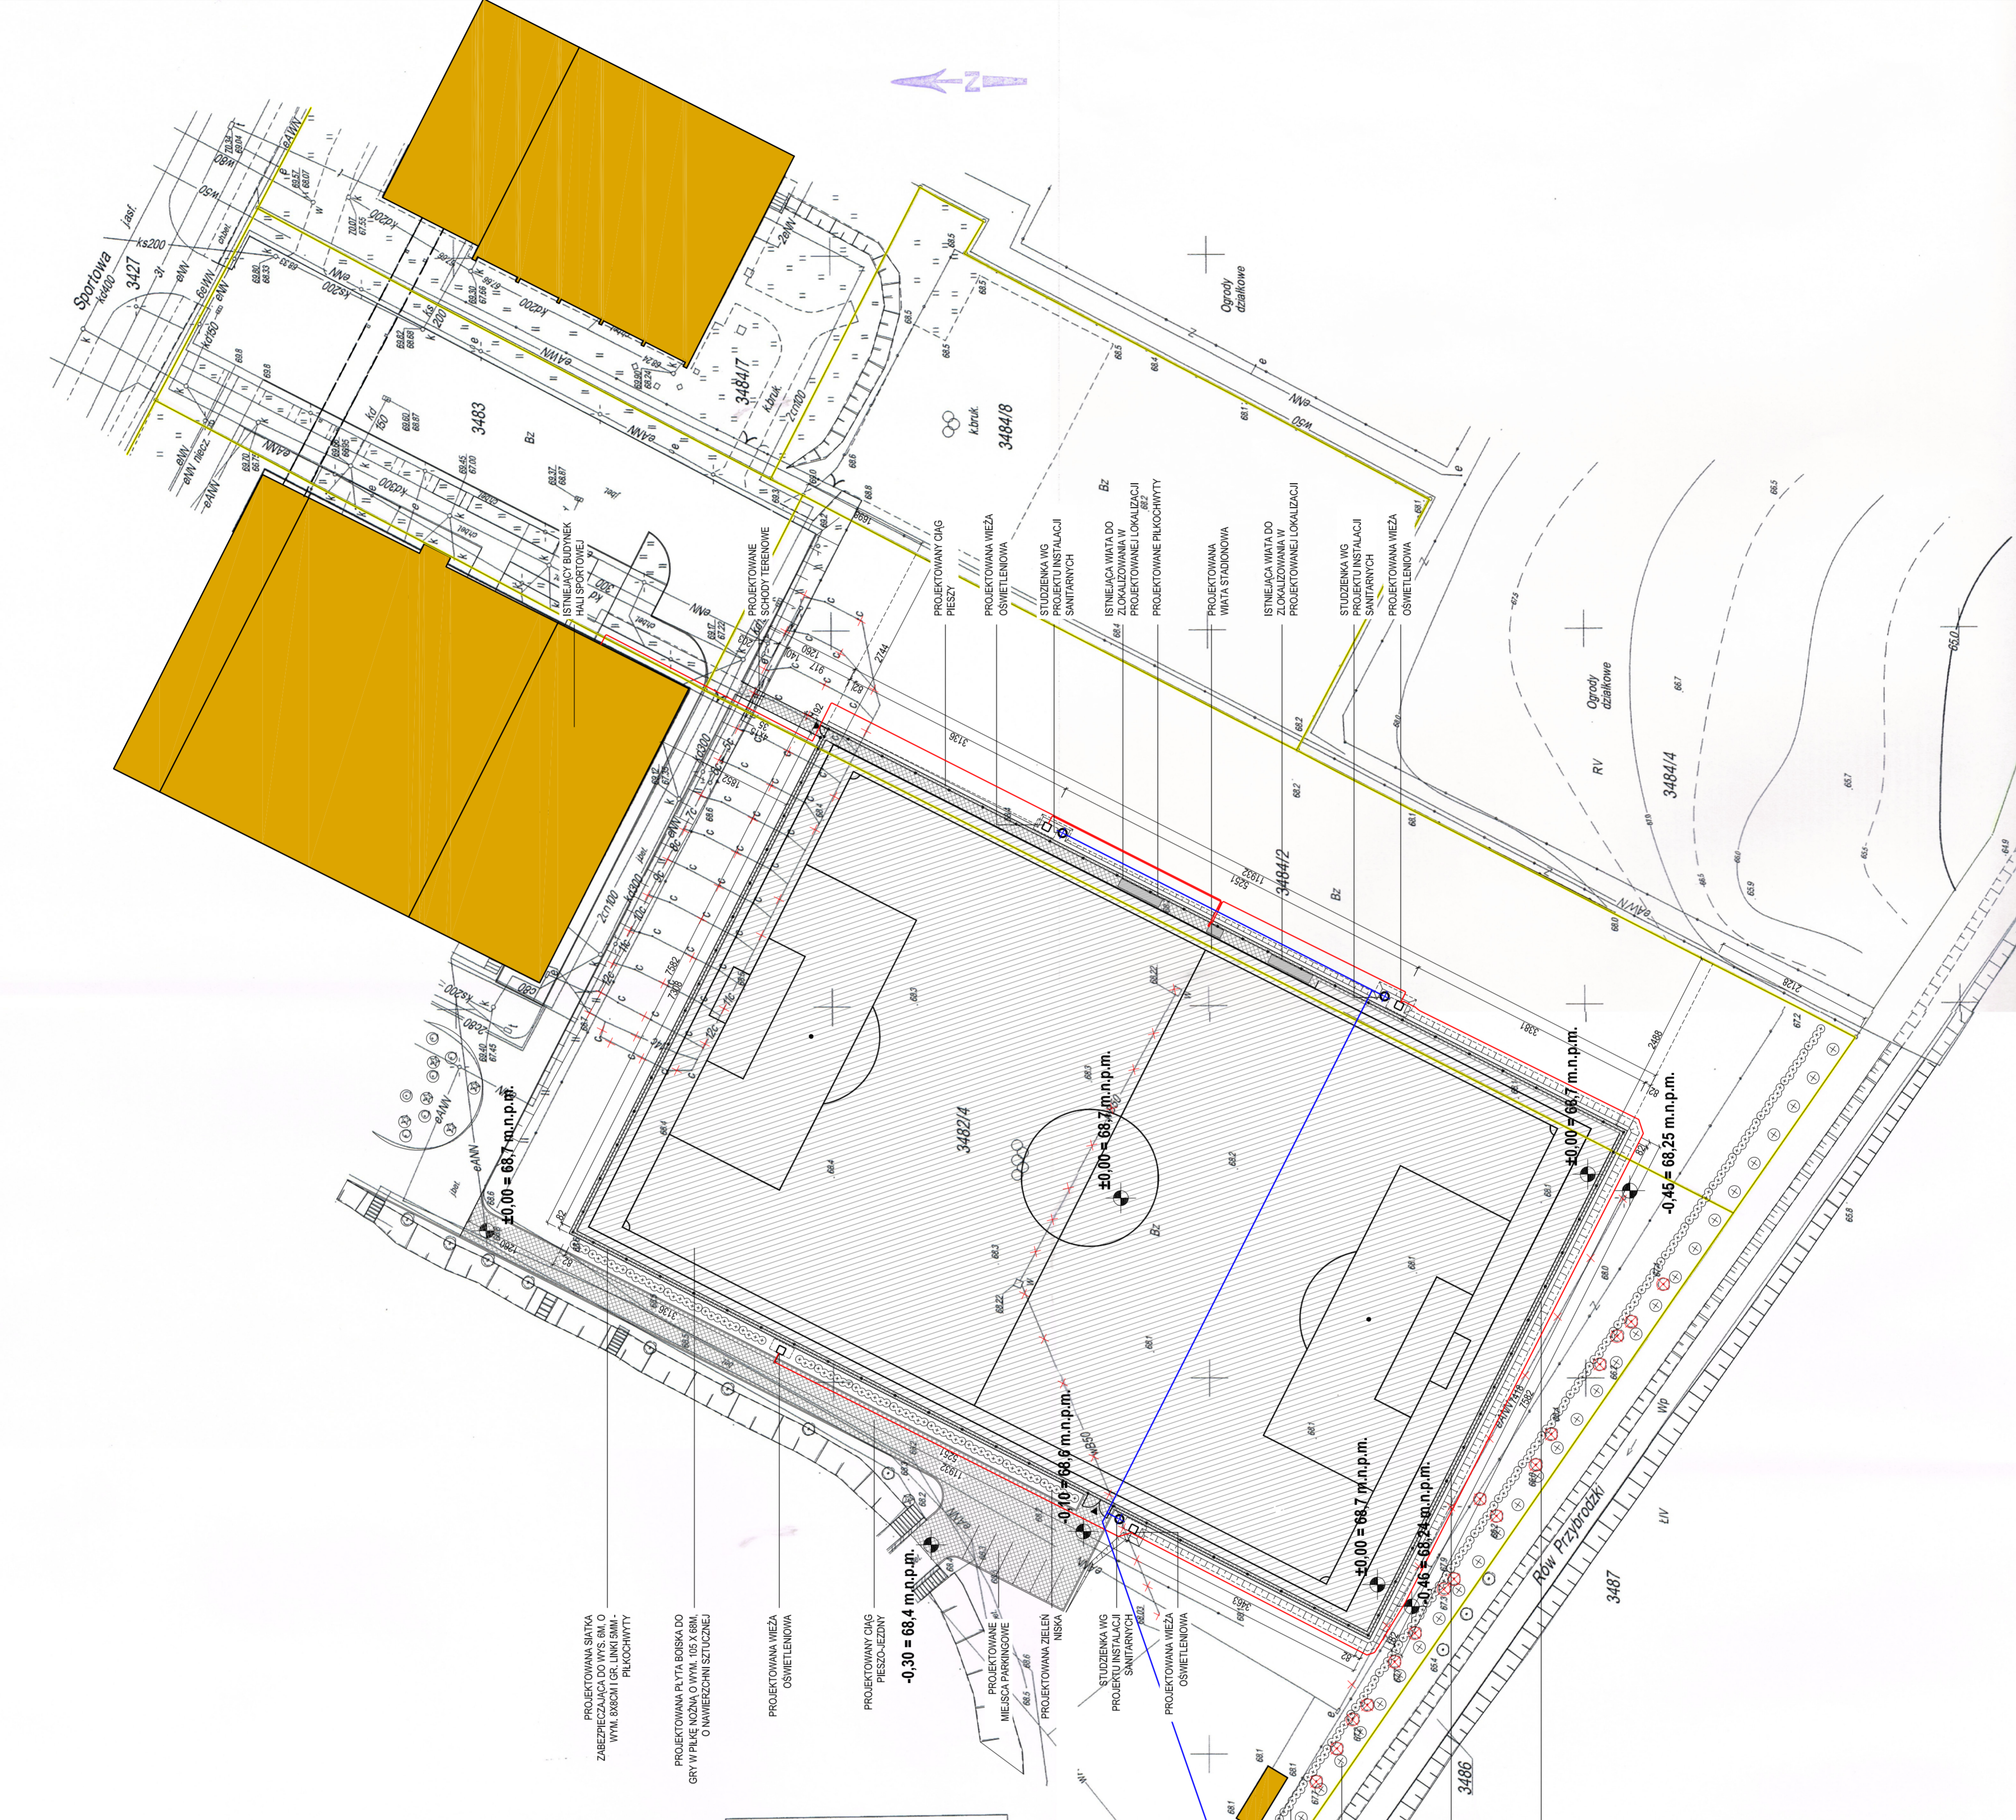

- LEGENDA:**
- GRANICA DZIAŁKI
 - ISTNIEJĄCY BUDYNEK
 - NAWIERZCHNIA UTWARDZONA
 - MURAWIA - SZTUCZNA TRAWA
 - PIŁOCCHYTY
 - PROJEKTOWANE OŚWIETLENIE
 - ISTNIEJĄCA ZIELEN WYSOKA
 - ZIELEN PROJEKTOWANA WYSOKA
 - ZIELEN DO WYCOŃKI
 - INSTALACJA ELEKTRYCZNA
 - ISTNIEJĄCE UZBROJENIE TERENU DO USIŃIECIA

PLT

A: 64-504 Poznań, ul. Wł. Jagiello 26/31
 T: +48 600 953 688
 E: biuro@pltd.pl
 W: www.pltd.pl

projektant: mgr inż. arch. Paweł J. Balcin
 mgr inż. arch. Aleksandra Linkowicz
 mgr inż. arch. Karolina Arentowicz
 mgr inż. arch. Andrzej Czapla
 mgr inż. arch. Włodzisław Biały
 inżynier projektanta: inż. arch. Zuzanna Kicił
 inż. arch. Miłko Biały
 inż. arch. Małgorzata Słoczek

