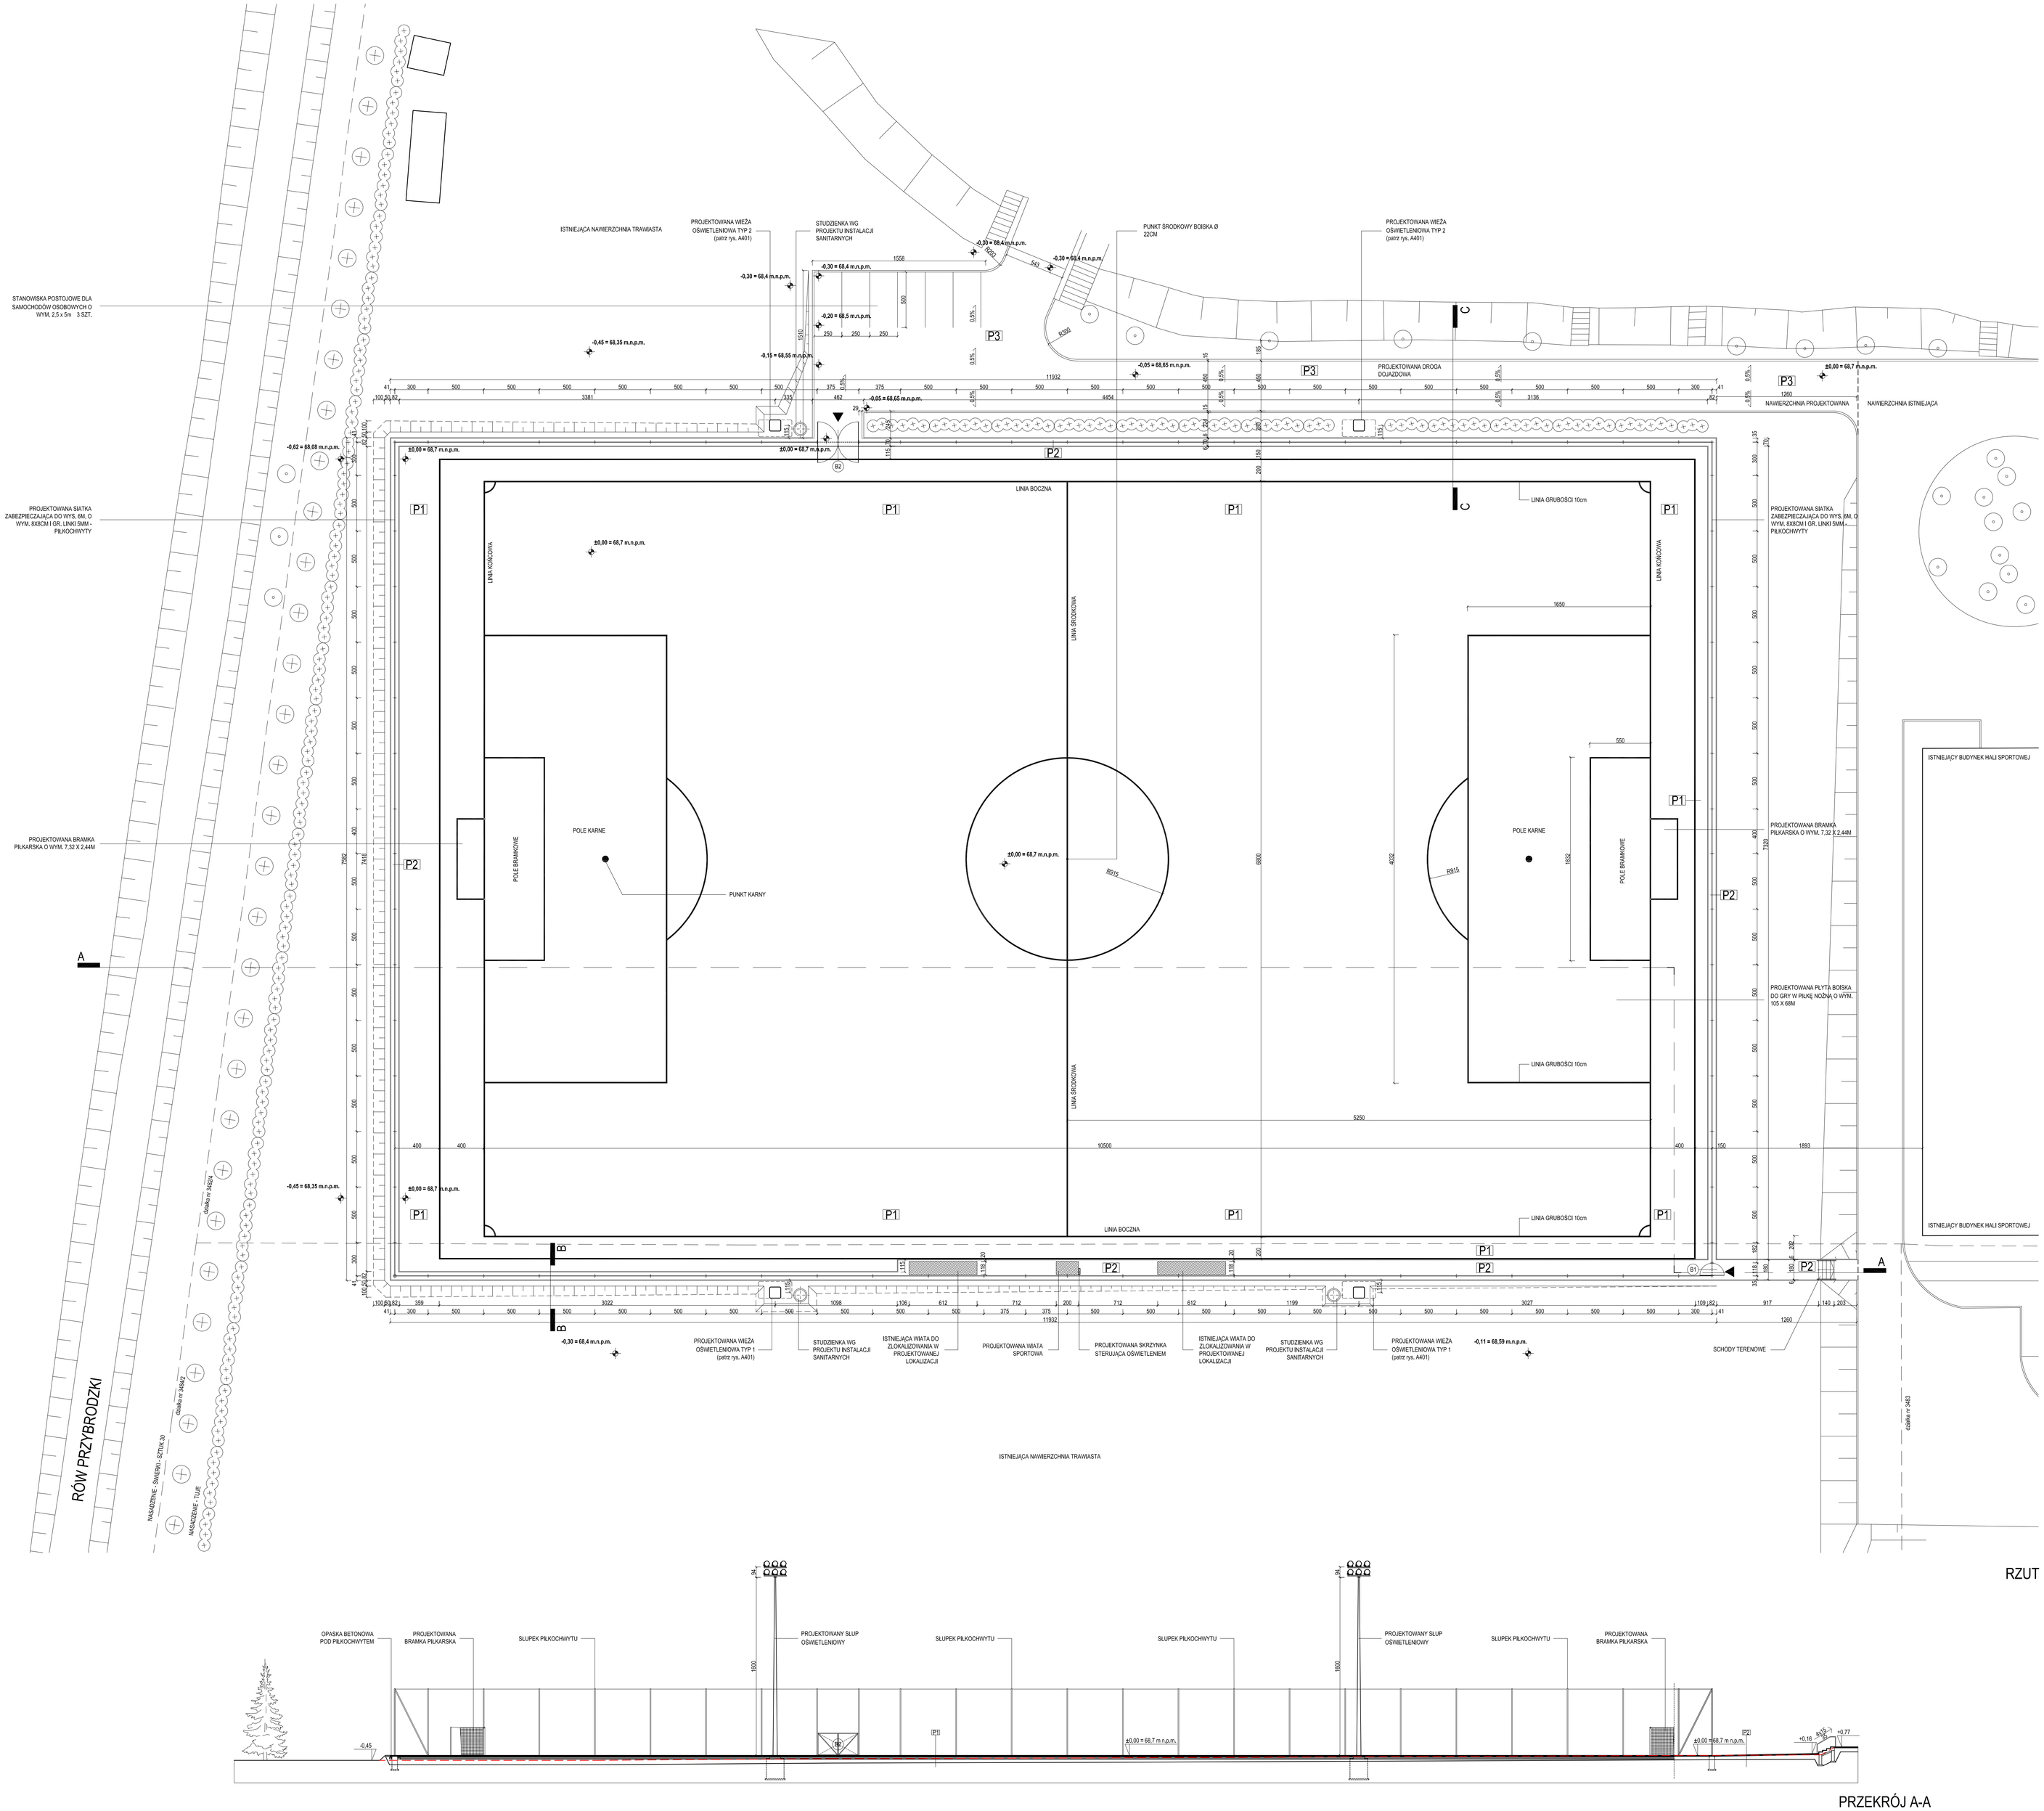

UWAGA:

1. Opracowanie chronione jest prawem autorskim (ustawa z dnia 4 lutego 1994 dz. u. z 2000 r. nr 80, poz. 904) Nie może być kopiowane, ani udostępniane bez zgody projektantów. Wszelkie proponowane zmiany względem projektu należy uzgodnić z projektantem.
2. Specyfikację należy czytać łącznie z projektem budowlanym oraz z częścią rysunkową niniejszego opracowania.
3. Zawarte w niniejszym projekcie nazwy i producenci materiałów, urządzeń podano jako przykładowe, będące podstawą do wykonania oświadczeń technicznych oraz określające ich standard techniczny i estetyczny. W realizacji mestra stosować materiały i urządzenia innych producentów, które odpowiadają standardowi określonemu w projekcie lub też standard ten podwyższają.
4. Wszystkie materiały użyte do realizacji obiektu muszą posiadać atesty i certyfikaty zgodnie z obowiązującymi normami i prawem budowlanym.
5. Przydatność materiału lub wyrobu do stosowania musi być potwierdzona przynajmniej jednym z następujących dokumentów:
- krytenia Techniczne w odniesieniu do wyrobów podlegających certyfikacji na znak bezpieczeństwa, zgodnie z przepisami o badaniach i certyfikacji
- właściwą przedmiotową Polską Normą
- Aprobatą Techniczną w odniesieniu do wyrobu, dla którego nie ustanowiono Polskiej Normy lub wyrobu, którego właściwości użytkowe różnią się od właściwości podanych w Polskiej Normie
6. Dla każdego stosowanego materiału lub wyrobu, w tym także poszczególnych składników należy zachować wymagania dotyczące transportu, przechowywania i składowania zawarte w odpowiednich tematycznych normach i przepisach związanych z tymi normami oraz innymi dokumentami np. instrukcjami producentów. W przypadkach wymagających dodatkowych wyjaśnień lub ustaleń Wykonawca ma obowiązek:
- uzyskać brakujące dane bezpośrednio od producenta danego materiału lub wyrobu
- sprawdzić poprawność i zgodność otrzymanych danych z obowiązującymi normami i innymi dokumentami
7. W sprawach nie określonych w niniejszym opracowaniu obowiązują:
- warunki techniczne wykonywania i odbioru robót budowlano-montażowych (wg Ministra Budownictwa i Instytutu Techniki Budowlanej)
- instrukcje, wytyczne, świadectwa dopuszczenia, atesty Instytutu Techniki Budowlanej - instrukcje, wytyczne i warunki techniczne producentów i dostawców materiałów budowlano- instalacyjnych
- przepisy techniczne instytucji kontrolujących jakość materiałów i wykonywanych robót
8. Wykonawca przed przystąpieniem do robót powinien zapoznać się ze wszystkimi dokumentami. Niezgodności pomiędzy rysunkami architektonicznymi, a branżowymi powinny zostać wyjaśnione z głównym projektantem.
9. Wszelkie elementy konstrukcyjne umieszczone w projekcie architektonicznym zostały pokazane schematycznie. Informacje o elementach konstrukcyjnych należy odczytać z odpowiednich rysunków części konstrukcyjnej.
10. Wszystkie wymiary podawane są w centymetrach, z rzędne w metrach. W pobach otworów okiennych i drzwiowych zawarto wielkość otworu w stanie surowym, tp otmacza wysokość parapetu licząną od wykończonej posadzki do wykończonego parapetu okiennego. Ze względu na techniki tłczenia powierzchni poniższczeń, powierzchnie podano w stanie surowym. Ze względu na sposób zaokrąglania wymiarów w użytym programie cad mogą wystąpić niewielkie niezgodności sumy wymiarów cząstkowych ze zbiorczym wymiarem elementu. W takich przypadkach decydujący jest wymiar sumaryczny.
11. Obowiązkiem wykonawcy jest sprawdzenie wymiaru na budowie. W wypadku jakiejkolwiek zmiany lub różnicy zauważonej między projektem a stanem faktycznym wykonawca zobowiązany jest poinformować projektanta.
12. Nie wolno brać żadnego wymiaru mierząc bezpośrednio z rysunku. W przypadku wątpliwości wykonawca winien zgłosić się do Projektanta.
13. Rysunki rzutów z zaznaczonymi rodzajami ścian oraz rysunki elewacji należy rozpatrywać łącznie.

P1 NAWIERZCHNIA BOISKA DO PIŁKI NOŻNEJ

- TRAWA SYNTETYCZNA gr. 60mm
- WARSTWA WYRÓWNUJĄCA MIAŁ KAMIENNY gr. 4cm kruszywo frakcji 0-4mm
- WARSTWA KLINUJĄCA MIAŁ KAMIENNY gr. 5 cm kruszywo frakcji 0-31,5 mm
- WARSTWA KONSTRUKCYJNA gr. 10cm kruszywo łamane frakcji 31,5-63 mm
- PIASEK ZAGĘSZCZONY Id=0,5 - wymiana gruntu
- GRUNT RODZIMY

P2 NAWIERZCHNIA CHODNIKA

- KOSTKA BETONOWA 10x10x6 cm w kolorze szarym
- PODSYPKA CEMENTOWO -PIASKOWA 1:4 gr. 5 cm
- PODSYPKA PIASKOWA gr. 20 cm

P3 NAWIERZCHNIA JEZDNI

- KOSTKA BETONOWA 10x10x8 cm w kolorze szarym
- PODSYPKA CEMENTOWO -PIASKOWA 1:4 gr. 5 cm
- PODBUDOWA ZASADNICZA BETON B10 gr. 20 cm
- PODBUDOWA POMOCNICZA z kruszywa stabilizowanego cementem Rm=0,8 MPa gr. 12 cm
- PODSYPKA PIASKOWA gr. 10 cm

LEGENDA:

- GRANICA DZIAŁKI
- WATA STADIONOWA
- LINIE BOISKA
- PIŁKOCHWYTY
- ISTNIEJĄCY POZIOM TERENU
- ISTNIEJĄCA ZIELEŃ WYSOKA
- ZIELEŃ PROJEKTOWANA WYSOKA
- ZIELEŃ PROJEKTOWANA NISKA

A: 60-694 Poznań, os. Wł. Jagiełły 26/31
T: +48 600 953 648
E: info@plpka.pl
W: www.plpka.pl

PL+

*Niniejsze opracowanie chronione jest prawem autorskim. (Ustawa z dnia 4 lutego 1994 Dz. U. z 2000 r. Nr 80, poz. 904). Kopiowanie oraz udostępnianie bez zgody autorów jest zabronione.

branża: ARCHITEKTURA

projektował: pozzik

mgr inż. arch. Paweł Lewkowicz
upr. proj. WP-OIA/OKK/Ub/032007

mgr inż. arch. Aleksandra Lewkowicz

mgr inż. arch. Karolina Arentowicz

sprawdzający:
mgr inż. arch. Andrzej Ciąpiński
upr. proj. WP-OIA/OKK/Ub/B/512011

asystent projektanta:
inż. arch. Zuzanna Król

inż. arch. Mateusz Borowiak

inż. arch. Martyna Skoczek

tytuł i adres inwestycji:
BOISKO DO PIŁKI NOŻNEJ
ul. Sportowa 6, 64-500 Szamotuły, dz.nr ewid. 34824, 34842

treść: RZUT

stadium: PROJEKT BUDOWLANO-WYKONAWCZY

data: 08-2014 | skala: 1:200 | nr rys.: A201