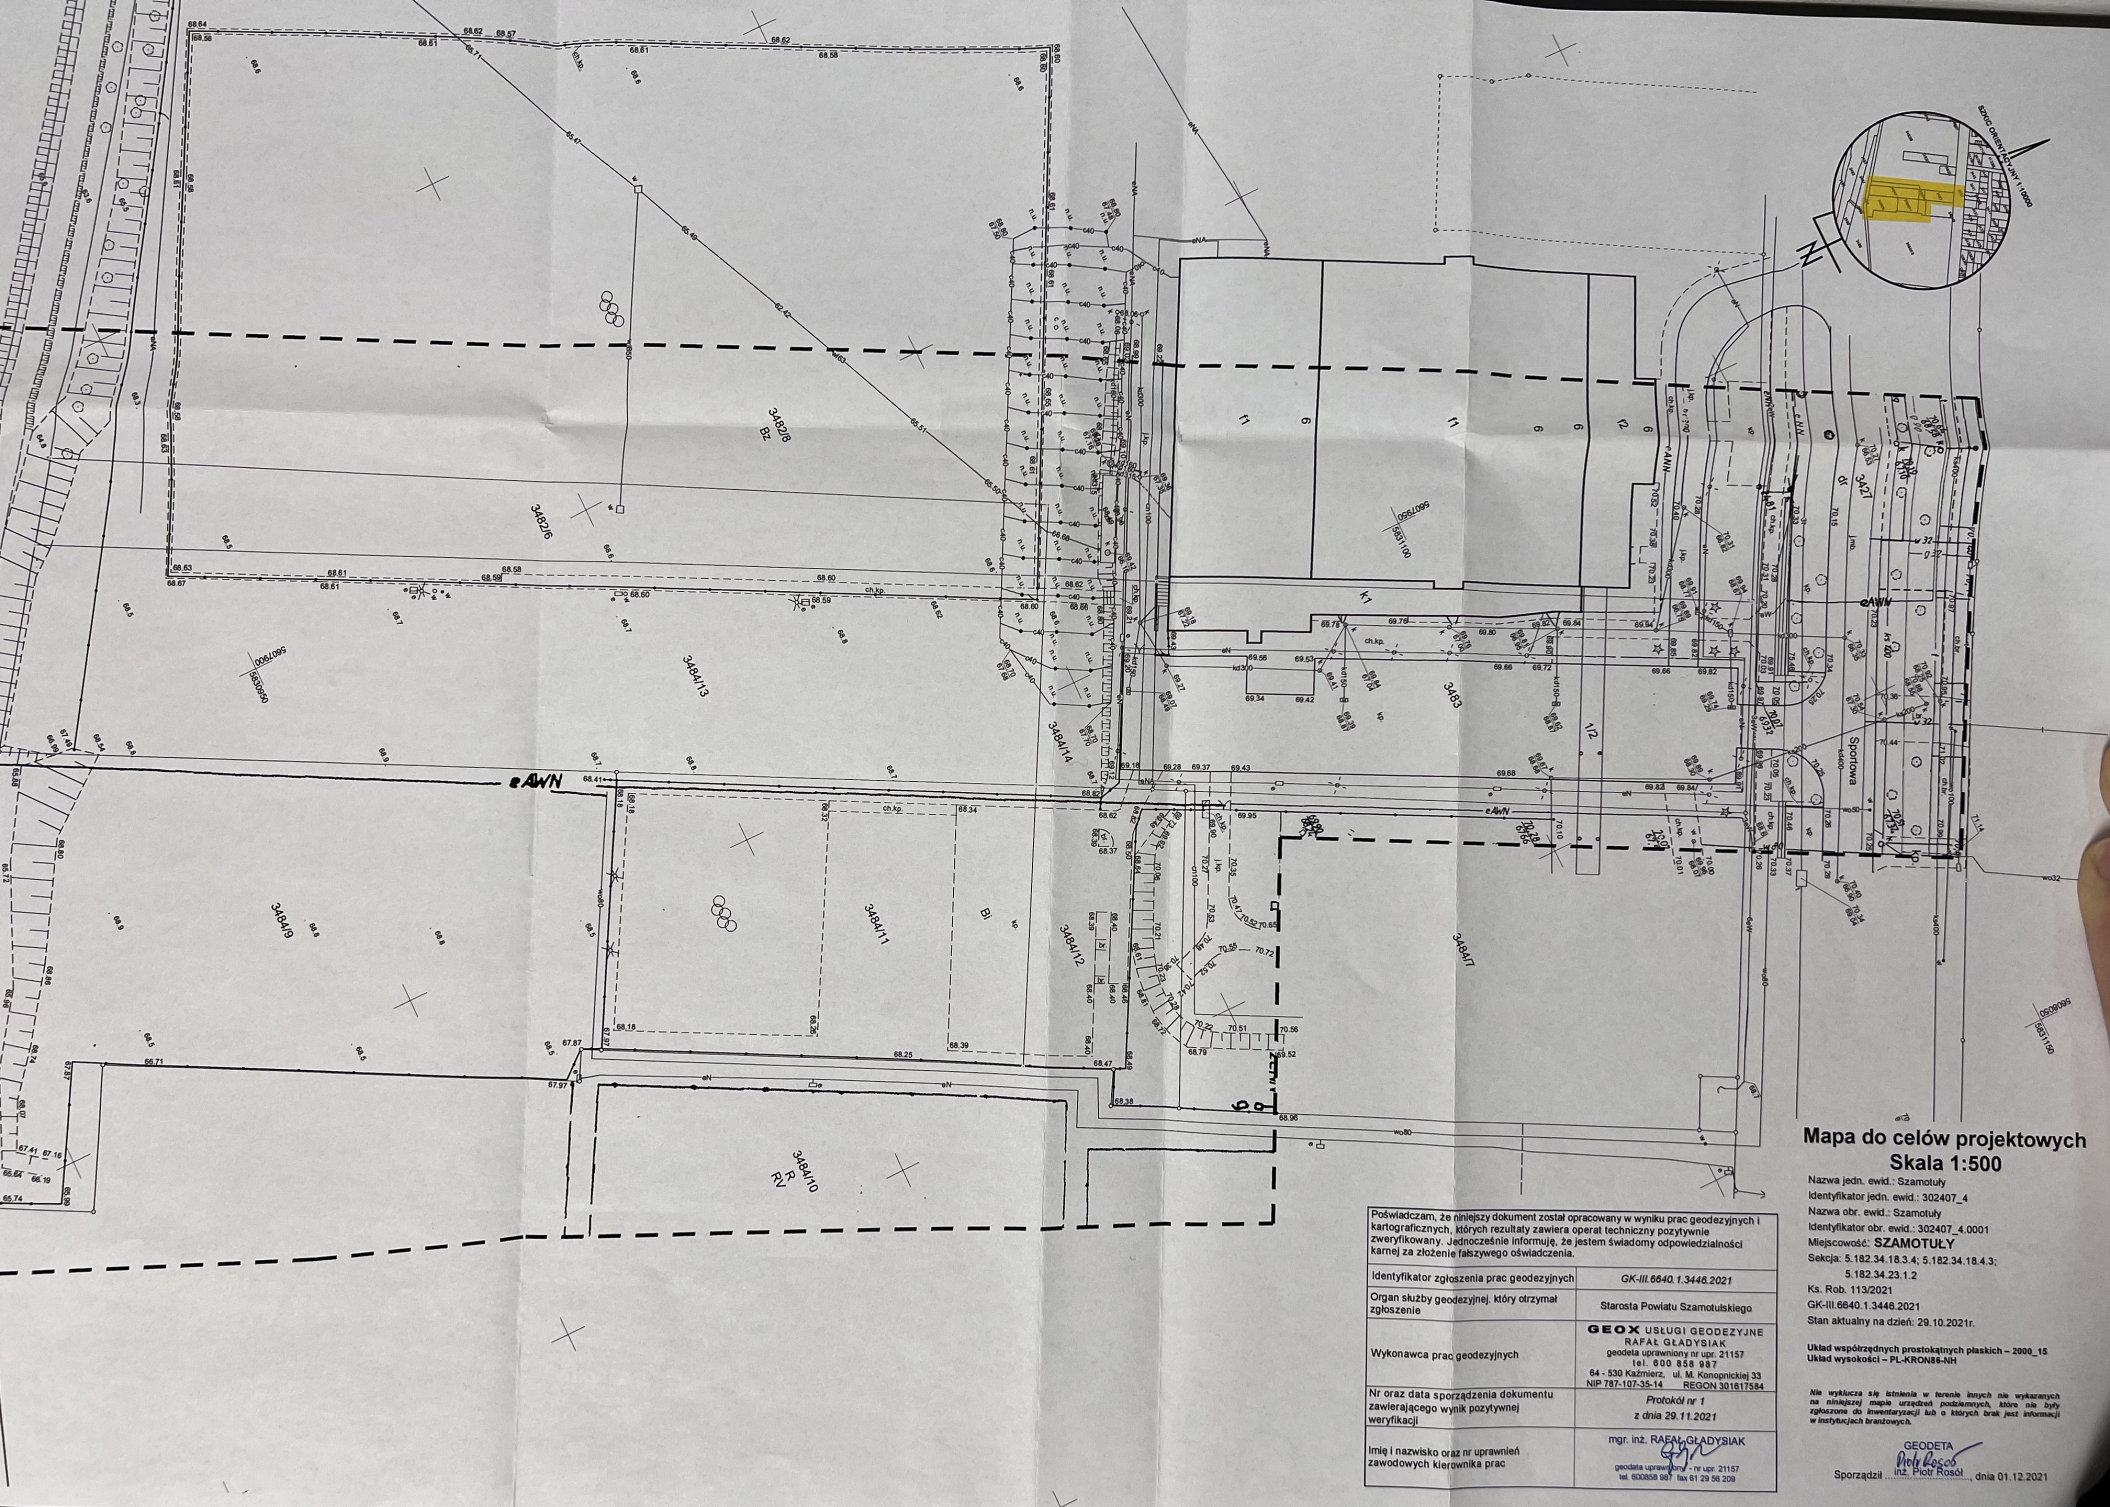

Mapa do celów projektowych
Skala 1:500

Nazwa jedn. ewid.: Szamotuły
Identyfikator jedn. ewid.: 302407_4
Nazwa obr. ewid.: Szamotuły
Identyfikator obr. ewid.: 302407_4.0001
Miejscowość: **SZAMOTUŁY**
Sekcja: 5.182.34.18.3.4; 5.182.34.18.4.3; 5.182.34.23.1.2
Ks. Rob. 113/2021
GK-III.6640.1.3446.2021
Stan aktualny na dzień: 29.10.2021r.

Układ współrzędnych prostokątnych płaskich – 2000_15
Układ wysokości – PL-KRON86-NH

Nie wyklucza się istnienia w terenie innych nie wykazanych na niniejszej mapie urządzeń podziemnych, które nie były zgłoszone do inwentaryzacji lub o których brak jest informacji w instytucjach branżowych.

GEODETA
Piotr Rosół
Sporządził ..... inż. Piotr Rosół, dnia 01.12.2021

Poświadczam, że niniejszy dokument został opracowany w wyniku prac geodezyjnych i kartograficznych, których rezultaty zawiera operat techniczny pozytywnie zweryfikowany. Jednocześnie informuję, że jestem świadomy odpowiedzialności karnej za złożenie fałszywego oświadczenia.

Identyfikator zgłoszenia prac geodezyjnych	*GK-III.6640.1.3446.2021*
Organ służby geodezyjnej, który otrzymał zgłoszenie	Starosta Powiatu Szamotulskiego
Wykonawca prac geodezyjnych	**GEOX** USŁUGI GEODEZYJNE RAFAŁ GŁADYSIAK geodeta uprawniony nr upr. 21157 tel. 600 858 987 64 - 530 Kaźmierz, ul. M. Konopnickiej 33 NIP 787-107-35-14 REGON 301617584
Nr oraz data sporządzenia dokumentu zawierającego wynik pozytywnej weryfikacji	*Protokół nr 1* *z dnia 29.11.2021*
Imię i nazwisko oraz nr uprawnień zawodowych kierownika prac	mgr. inż. RAFAŁ GŁADYSIAK geodeta uprawniony – nr upr. 21157 tel. 600858 987 fax 61 29 56 209